




1 PLANTA BAIXA  
TRECHO DA LAURO SODRÉ  
ESCALA: 1/125

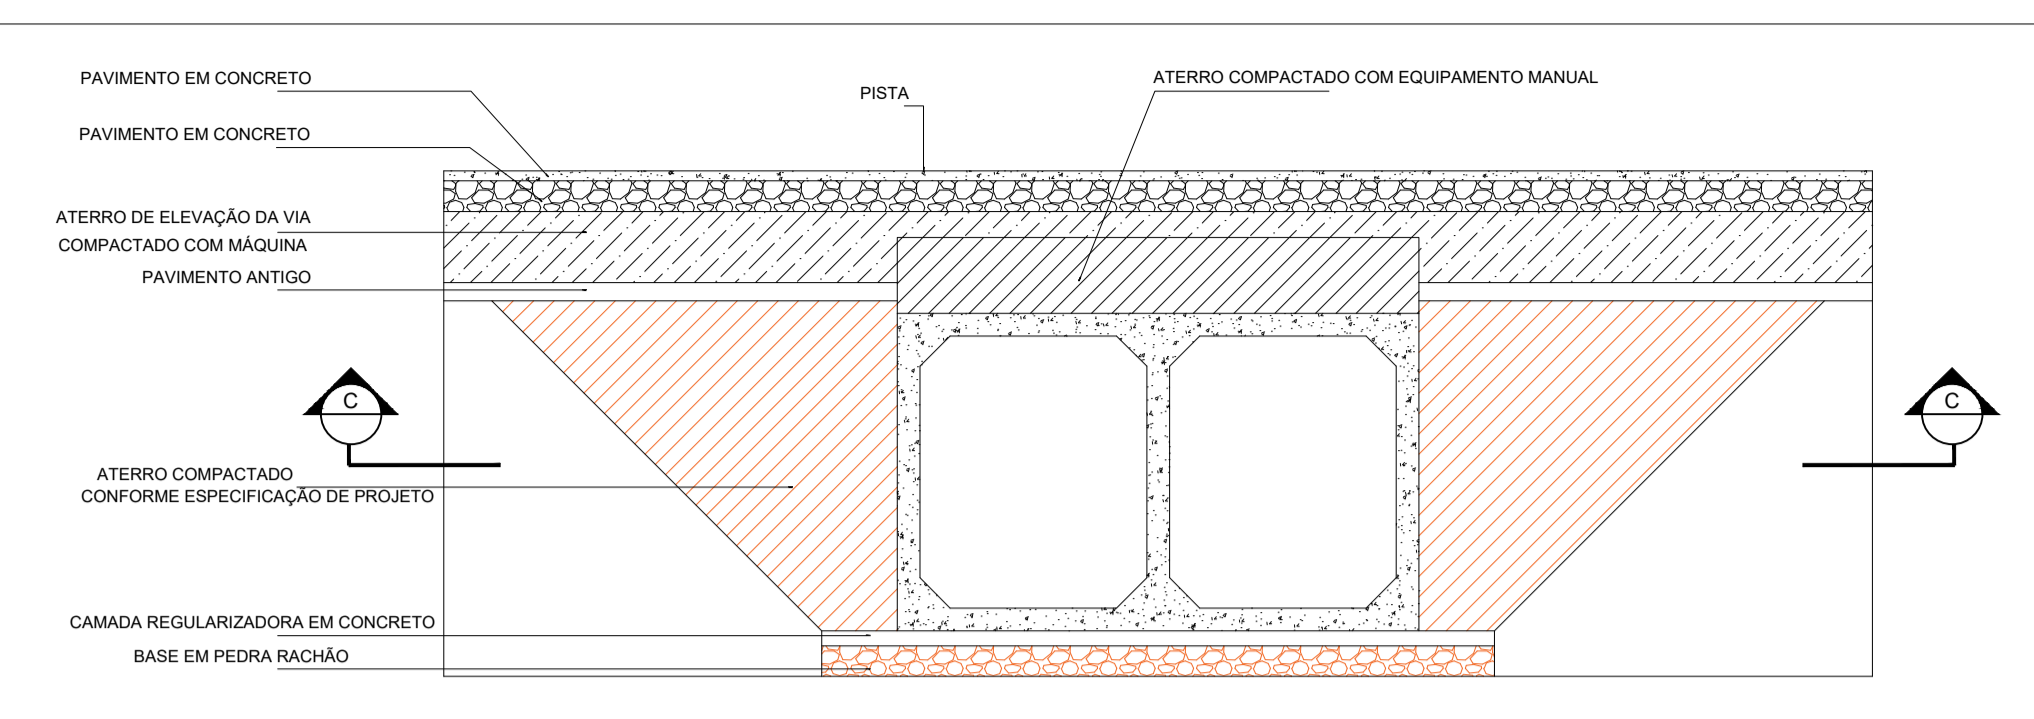



3 CORTE - BB  
ESCALA: 1/50

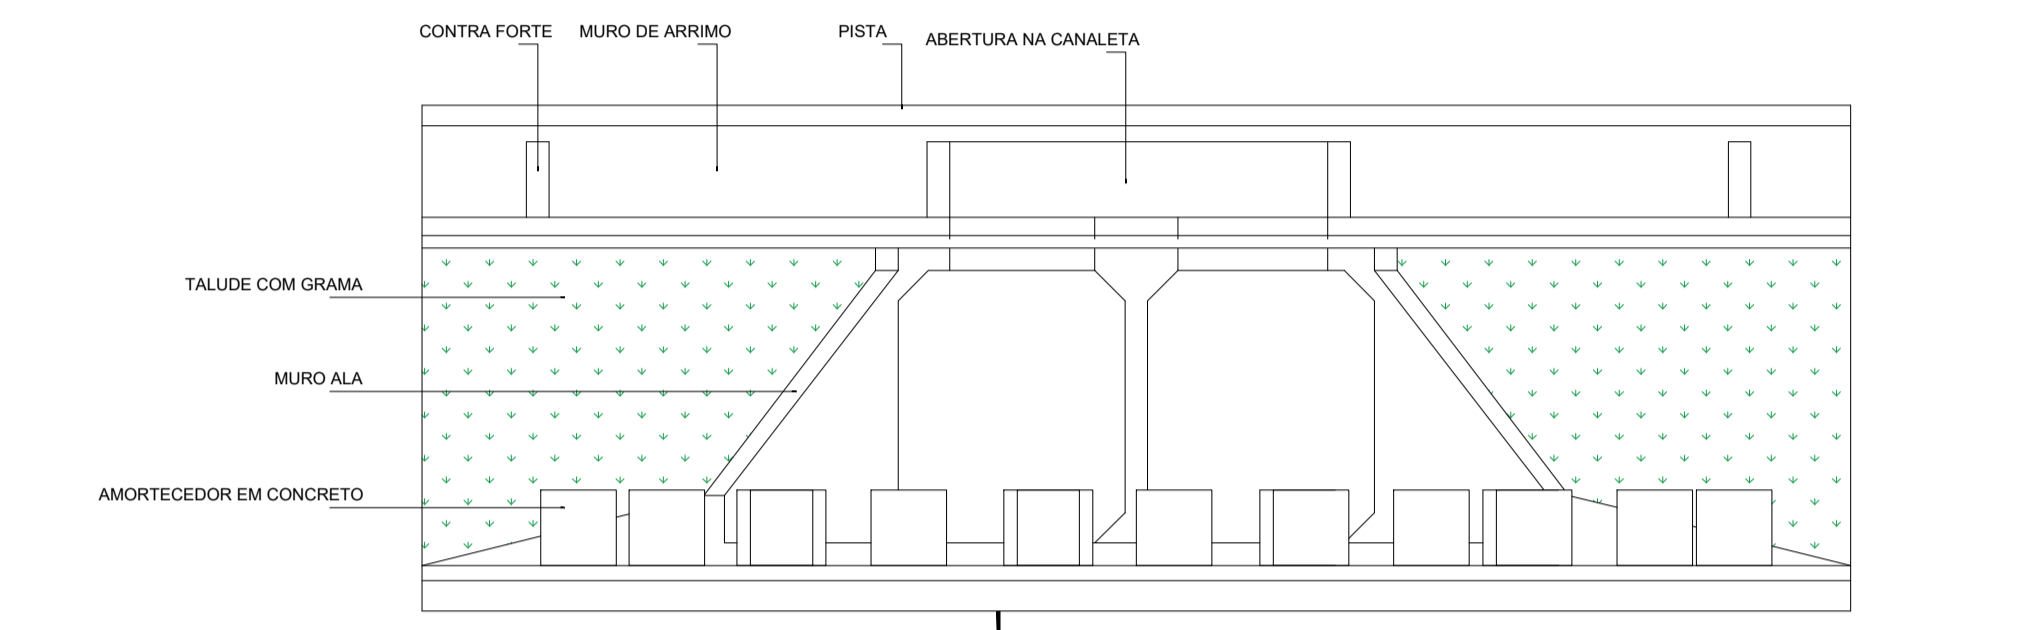


5 VISTA - 2 - SAÍDA  
ESCALA: 1/50

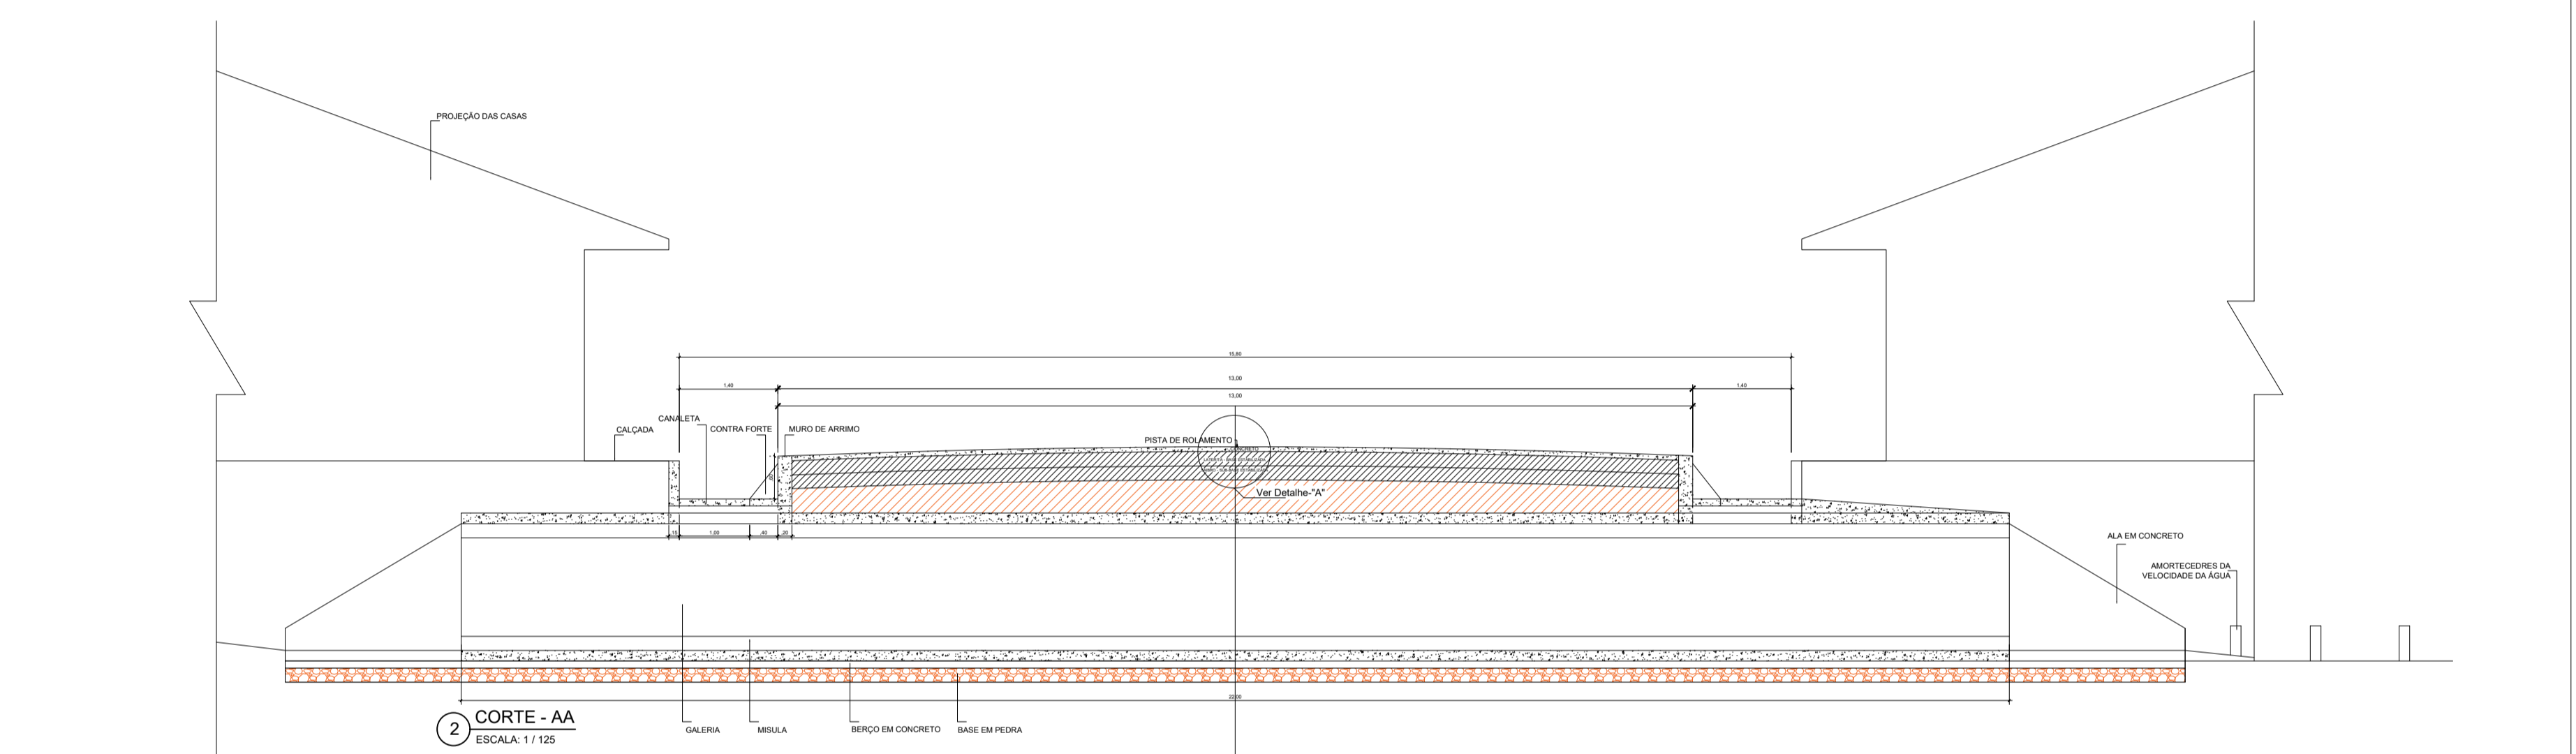

2 CORTE - AA  
ESCALA: 1/125

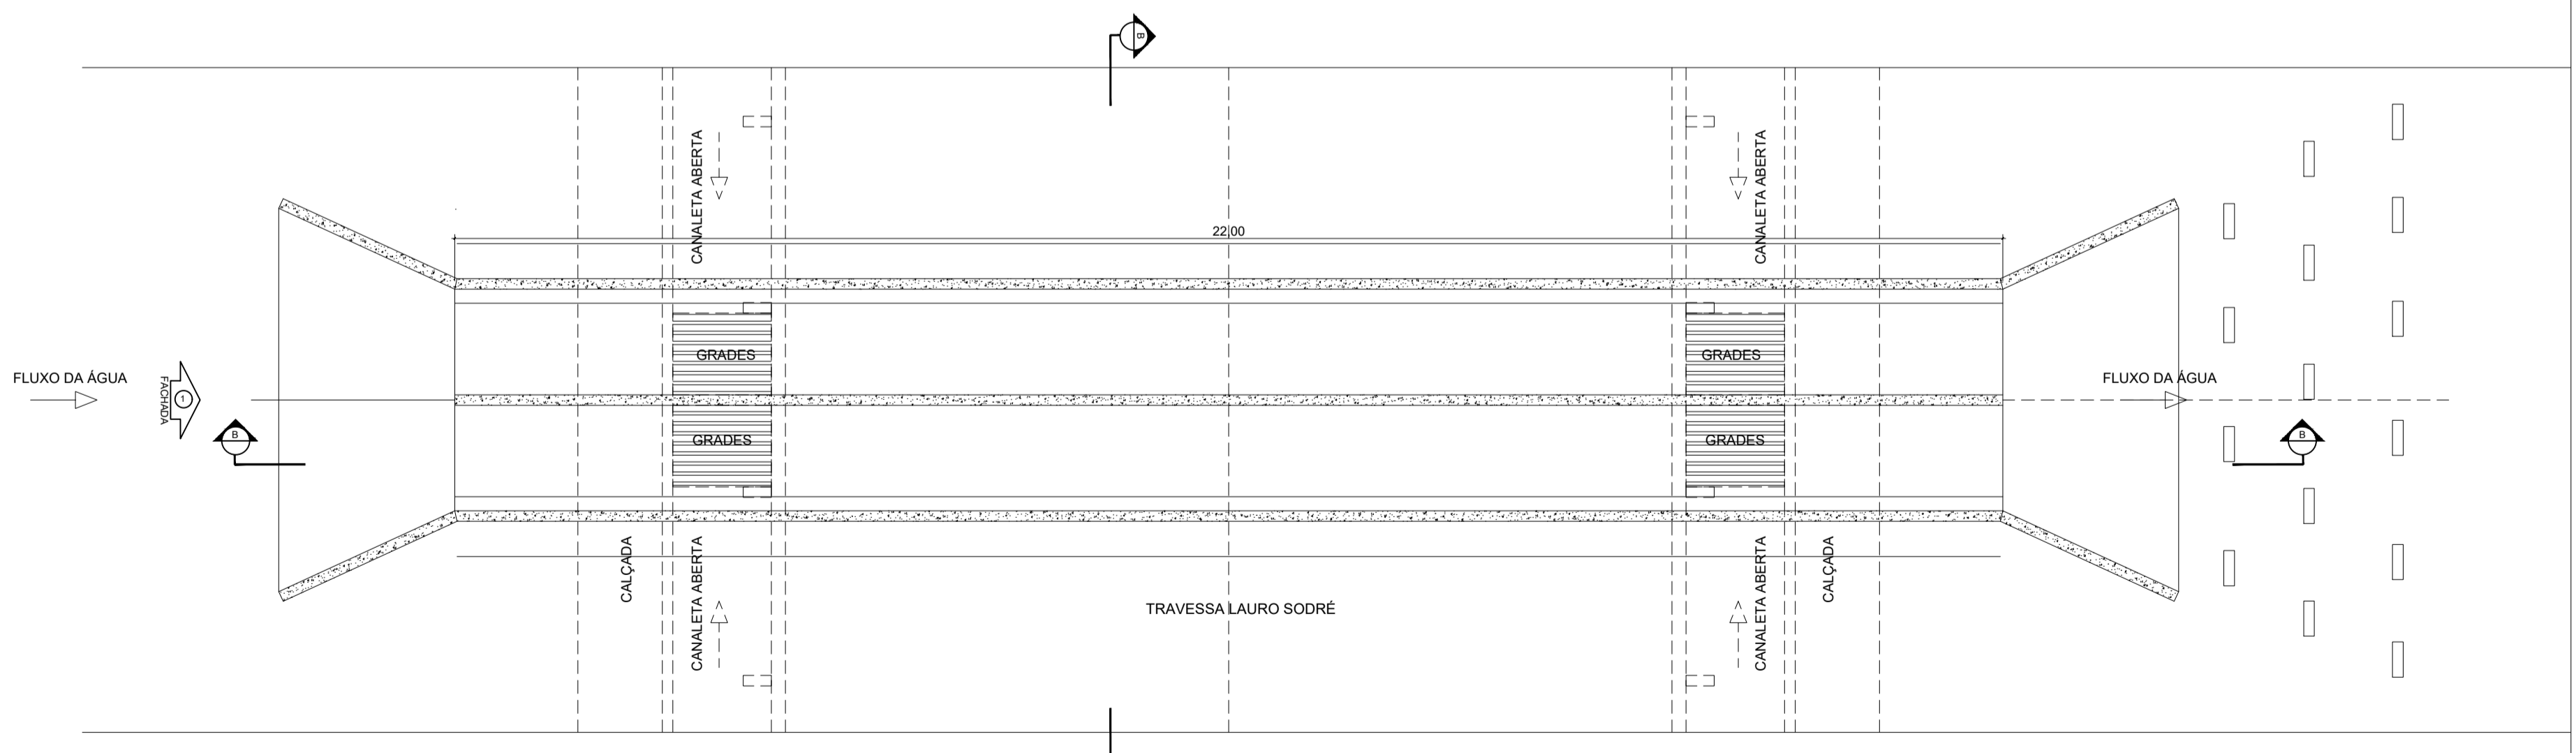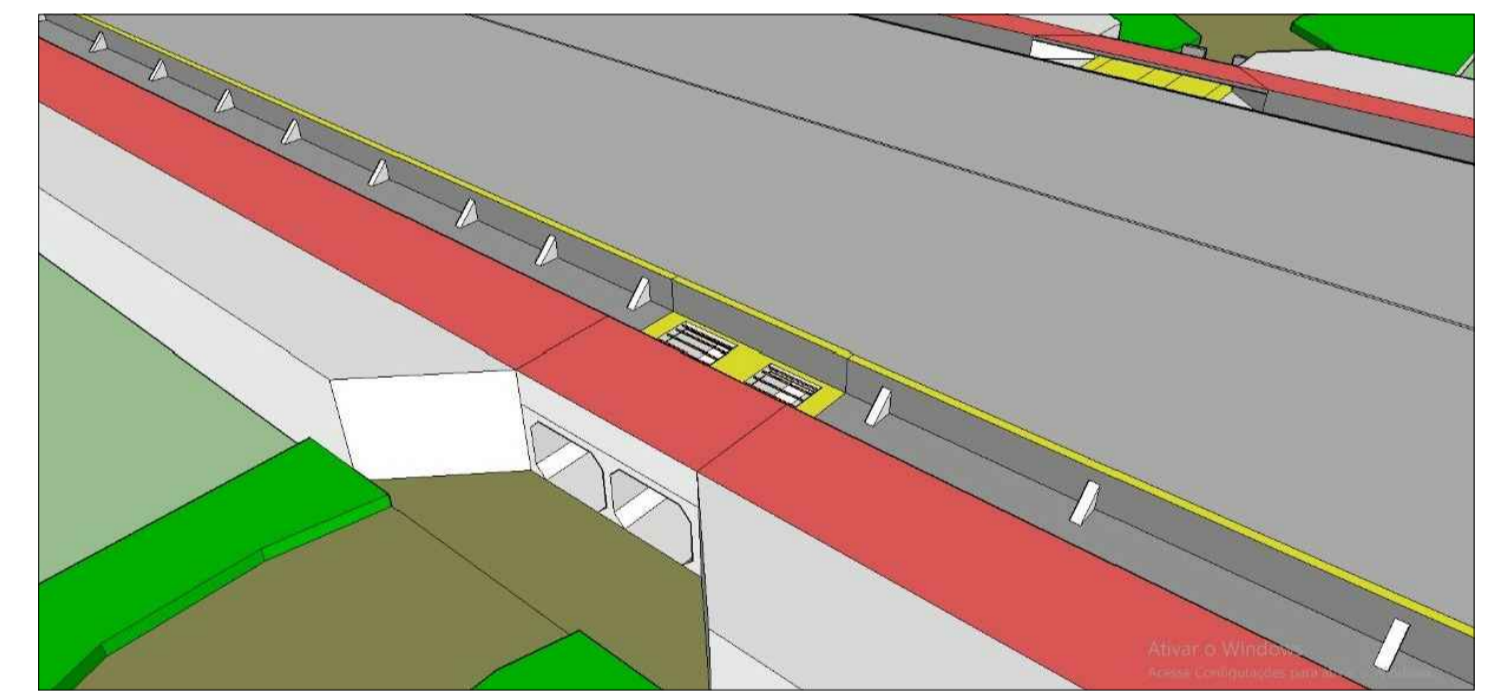

4 CORTE - CC  
ESCALA: 1/125

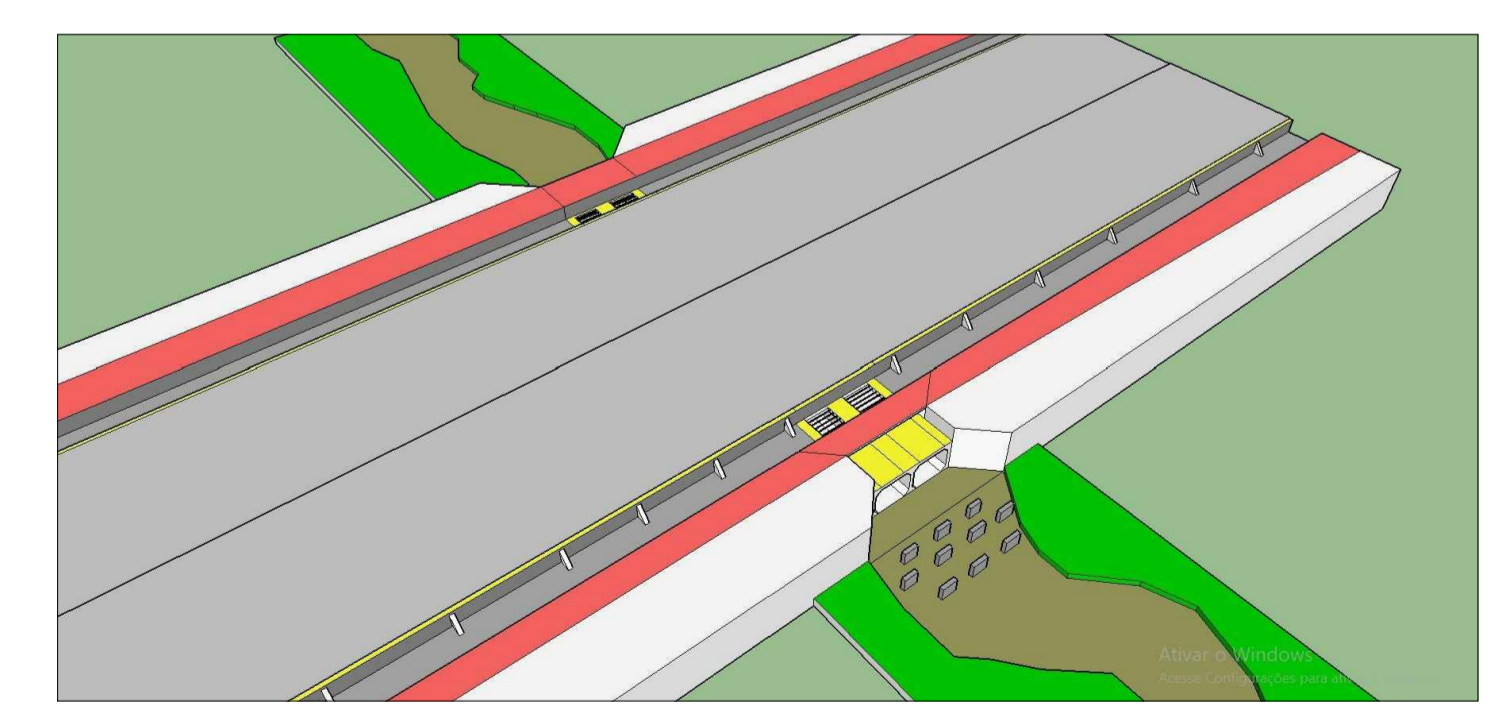

		ANO	2022	TIPO	ARQ	FIGURA	04/09	MODIFICAÇÃO
CONVENIENTE	MUNICÍPIO DE ÓBIDOS		LOCAL	BAIRRO CIDADE NOVA-ÓBIDOS -PA		ÁREAS		A
OBRA	DRENAGEM, ELEVÇÃO DO NÍVEL DA RUA E PAVIMENTAÇÃO VIAS URBANAS		PROJETO	TRECHO ENTE LAURO SODRÉ E GRACILIANO NEGREIROS		TOTAL	5.063,67 m²	B
	PLANTA BAIXA, VISTAS, CORTES E IMAGENS DA GALERIA							C
RESPONSÁVEL TÉCNICO	JOÃO DE SOUZA GUERROZ - CREA 13020 D-PA		DESENHO	J. S. G.		DATA	Julho de 2022	D
V	PREFEITO MUNICIPAL							E
S	JAIME BARBOSA DA SILVA							F
T								G
O								H
								I