



MAPA - TRAVESSA LAURO SODRÉ

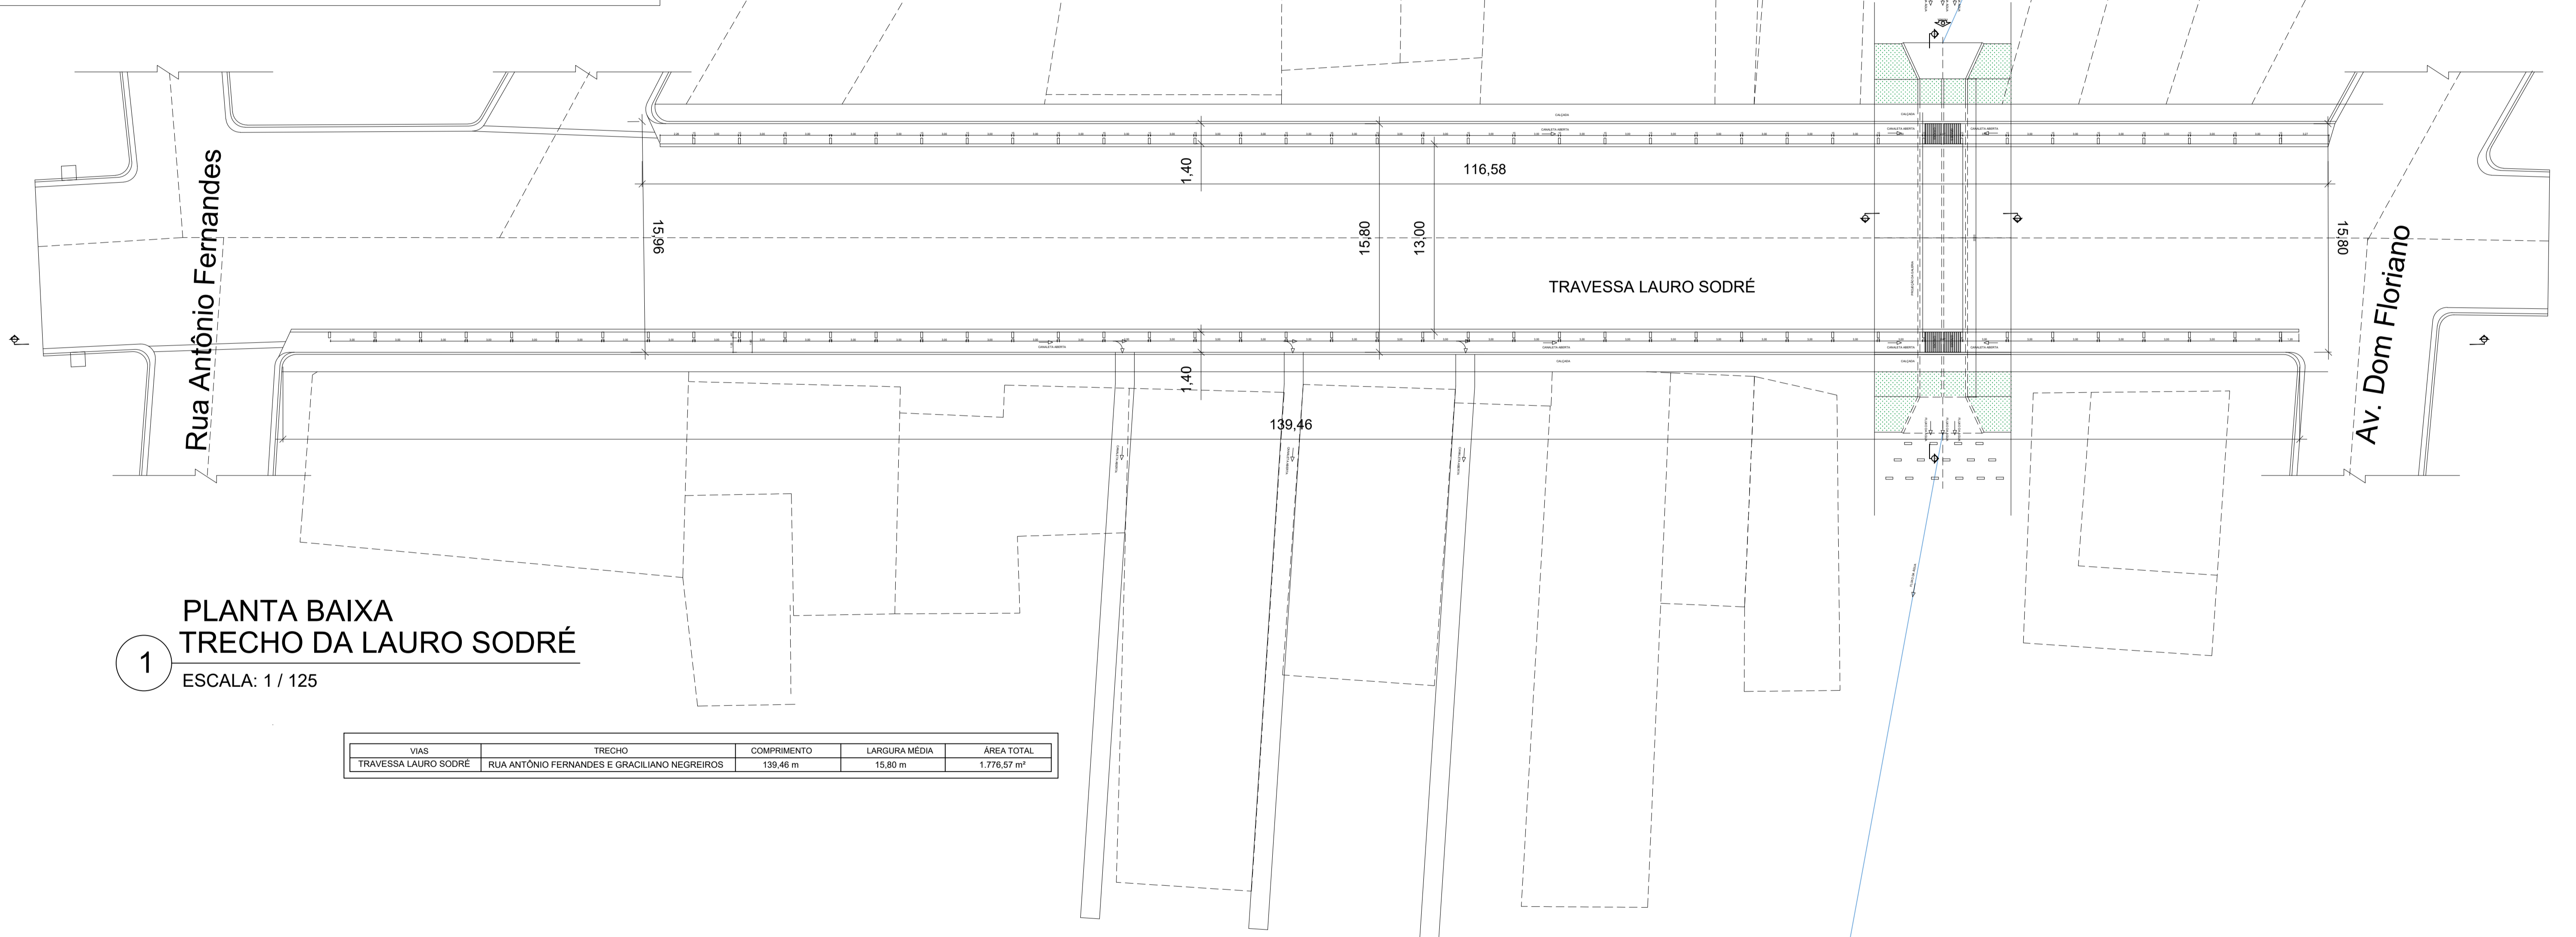

**1** PLANTA BAIXA  
TRECHO DA LAURO SODRÉ  
ESCALA: 1 / 125

VIAS	TRECHO	COMPRIMENTO	LARGURA MÉDIA	ÁREA TOTAL
TRAVESSA LAURO SODRÉ	RUA ANTÔNIO FERNANDES E GRACILIANO NEGREIROS	139,46 m	15,80 m	1.776,57 m <sup>2</sup>

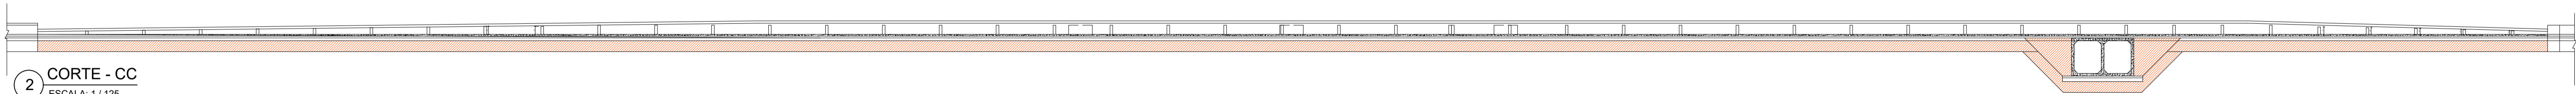

**2** CORTE - CC  
ESCALA: 1 / 125

		ANO	TIPO	FECHA	MODIFICAÇÃO
MUNICÍPIO DE ÓBIDOS		2022	ARQ	06/09	A
LOCAL		BAIRRO CIDADE NOVA-ÓBIDOS -PA		B	
OBRA		DRENAGEM, ELEVÇÃO DO NÍVEL DA RUA E PAVIMENTAÇÃO VIAS URBANAS		C	
TRECHO ENTE LAURO SODRÉ E GRACILIANO NEGREIROS		PLANTA BAIXA DO TRECHO DA TRAV. LAURO SODRÉ		D	
ÁREAS		Total= 5.063,67 m <sup>2</sup>		E	
Representação Técnica		DESENHO	DATA	F	
JOÃO DE SOUZA GUERÓZ - CREA 13020 D/PA		J. S. G.	Julho de 2022	G	
V. PREFEITO MUNICIPAL		SOM		H	
JAIME BARBOSA DA SILVA		Metro=530,05 m		I	
AUTOR		ESCALA			
		Indicador			