





1 PLANTA BAIXA
TRECHO RUA GRACILIANO NEGREIROS
ESCALA: 1 / 125

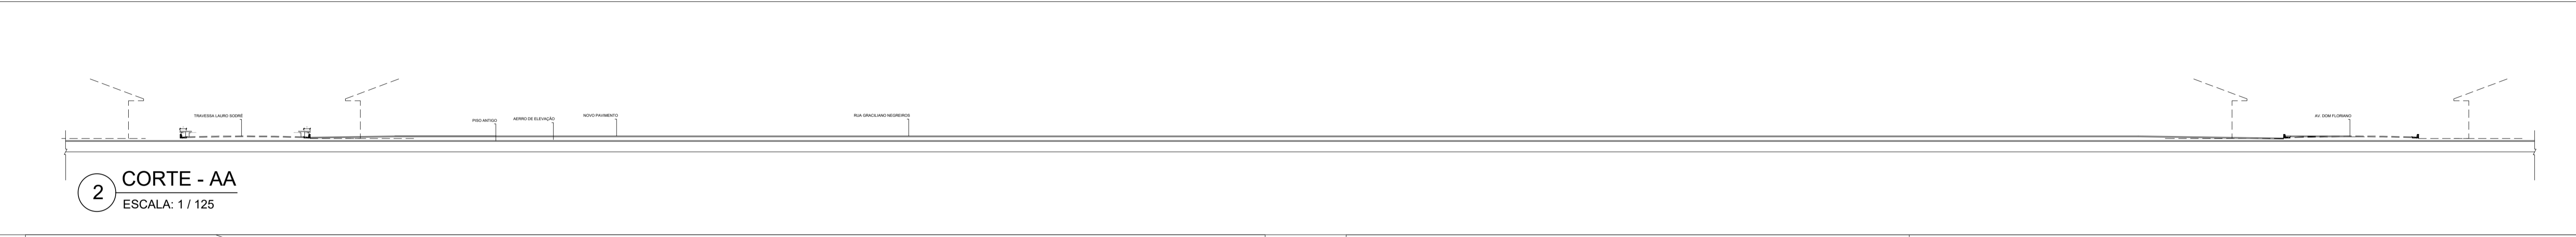

2 CORTE - AA
ESCALA: 1 / 125

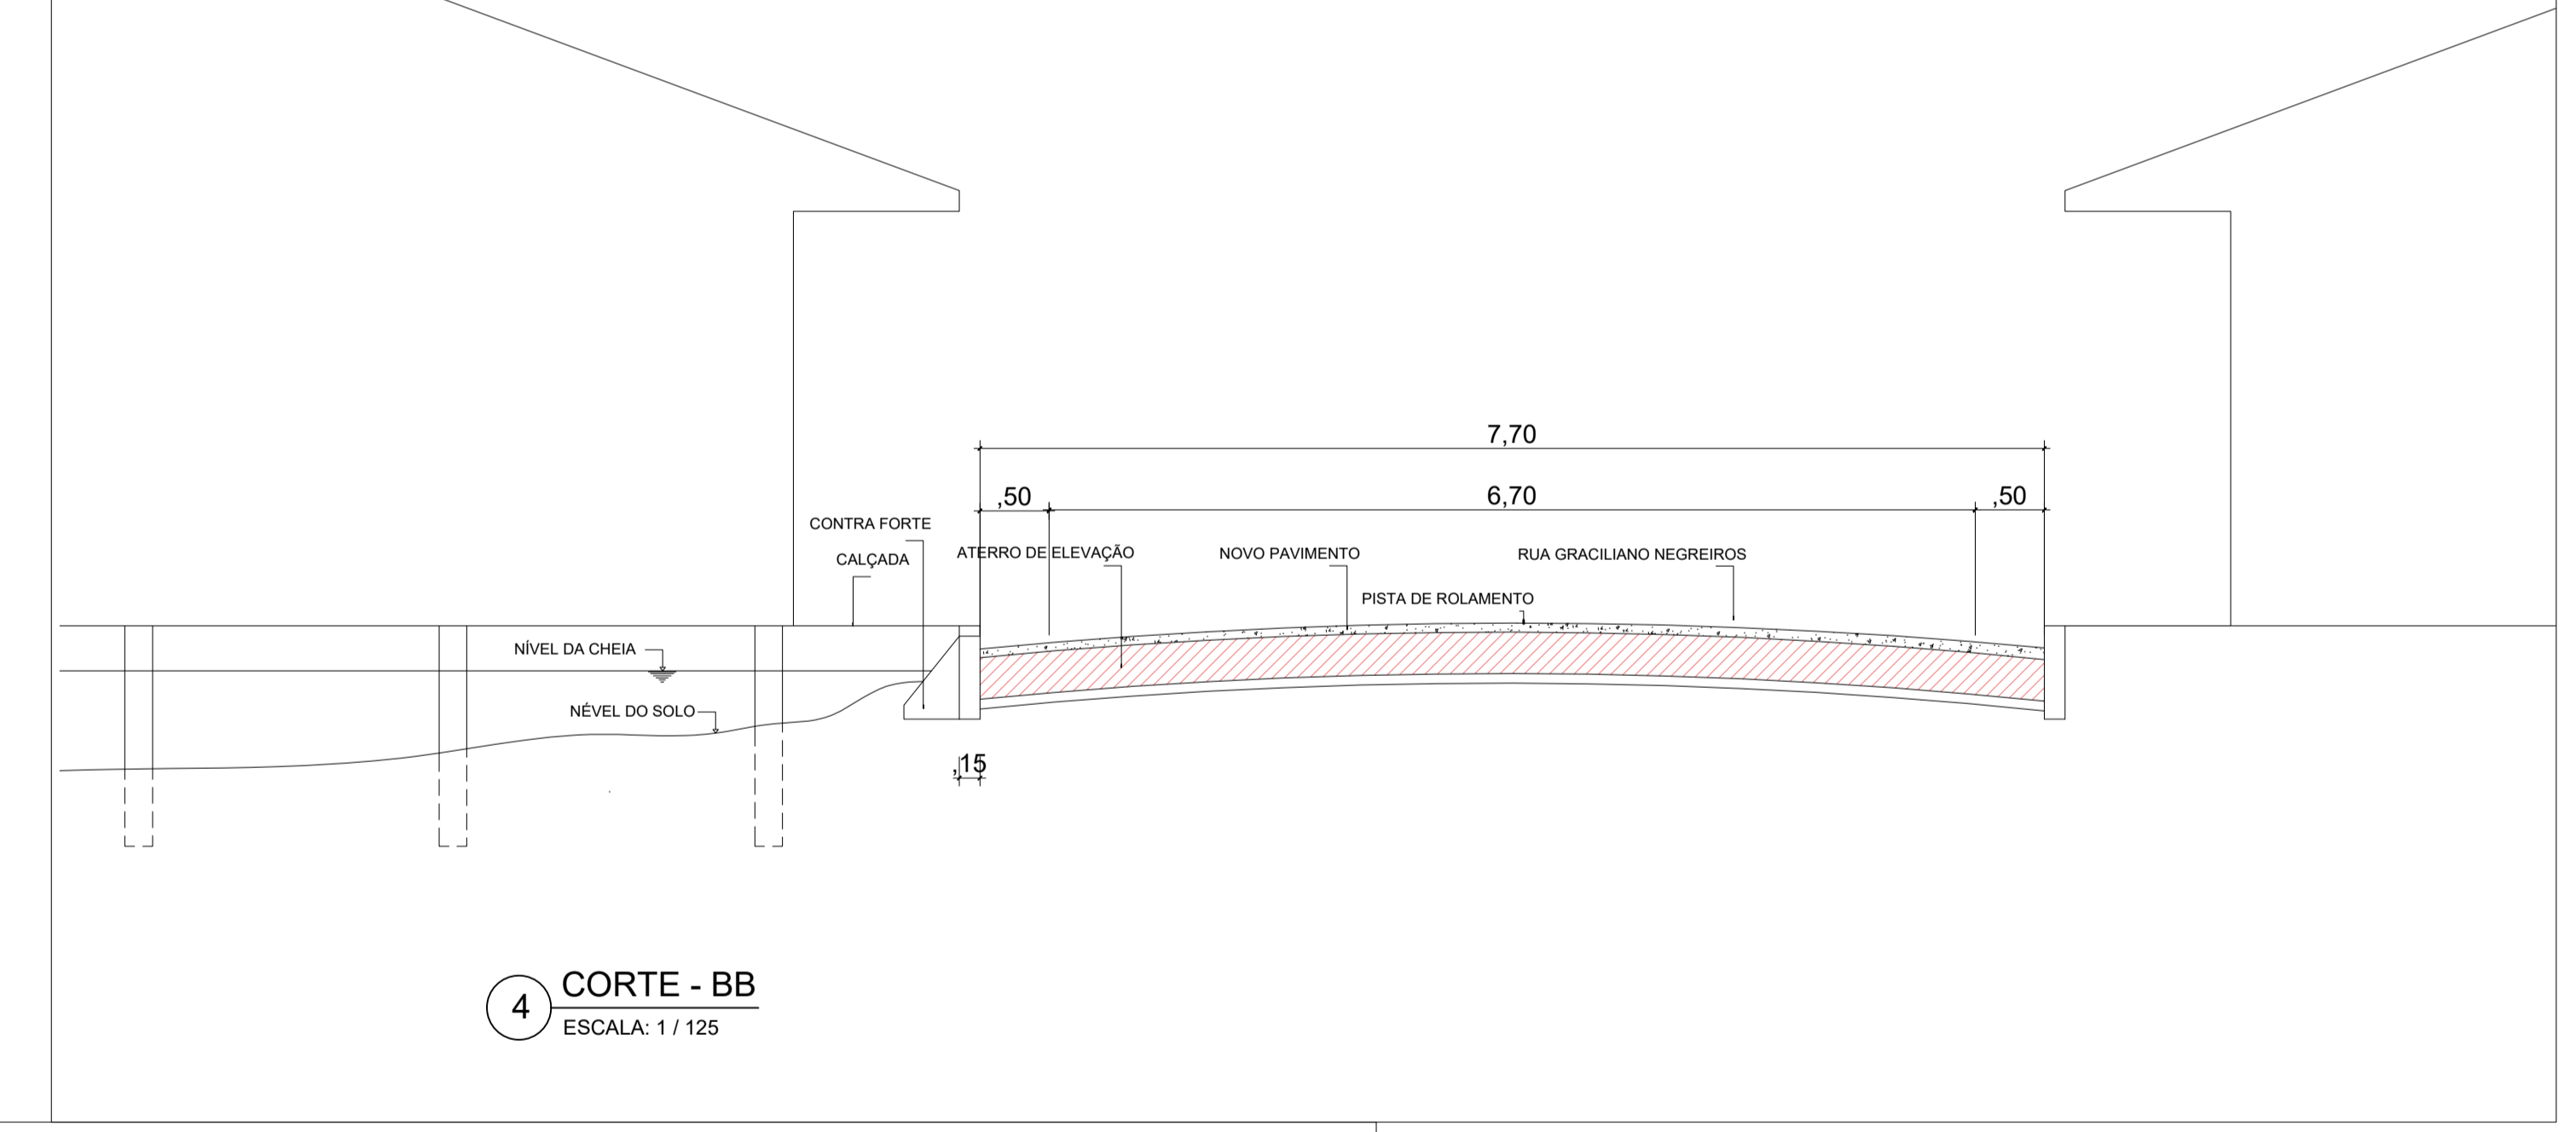

4 CORTE - BB
ESCALA: 1 / 125

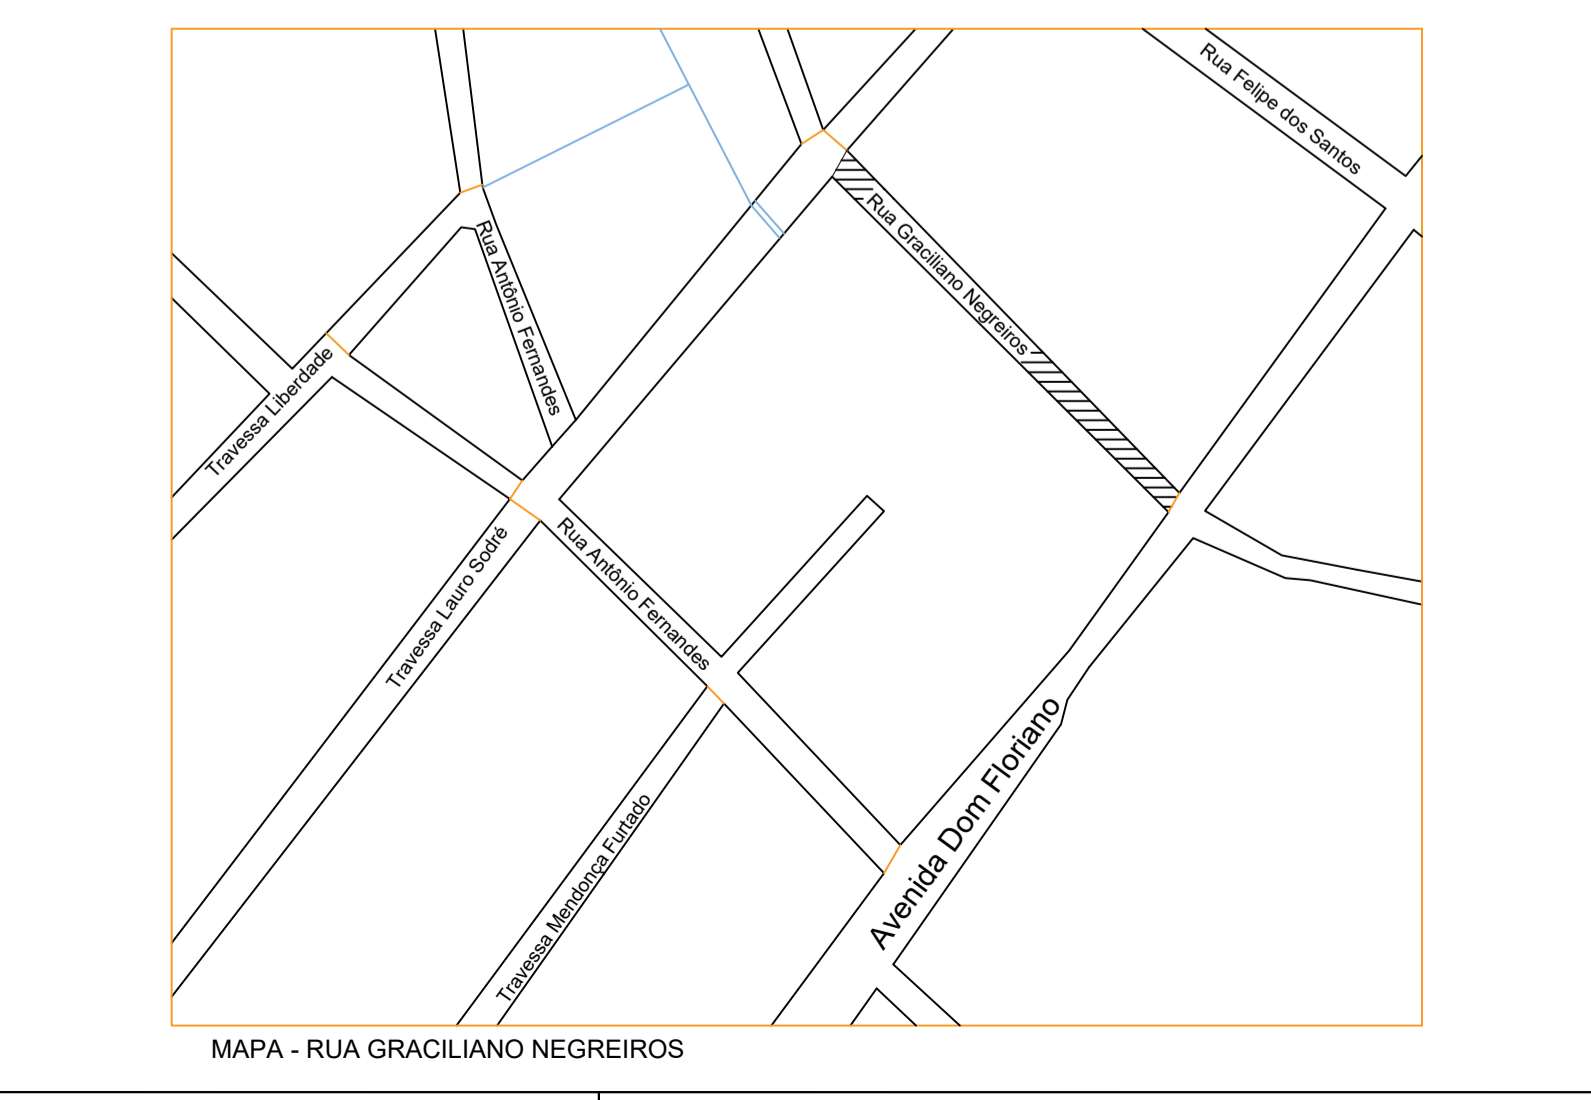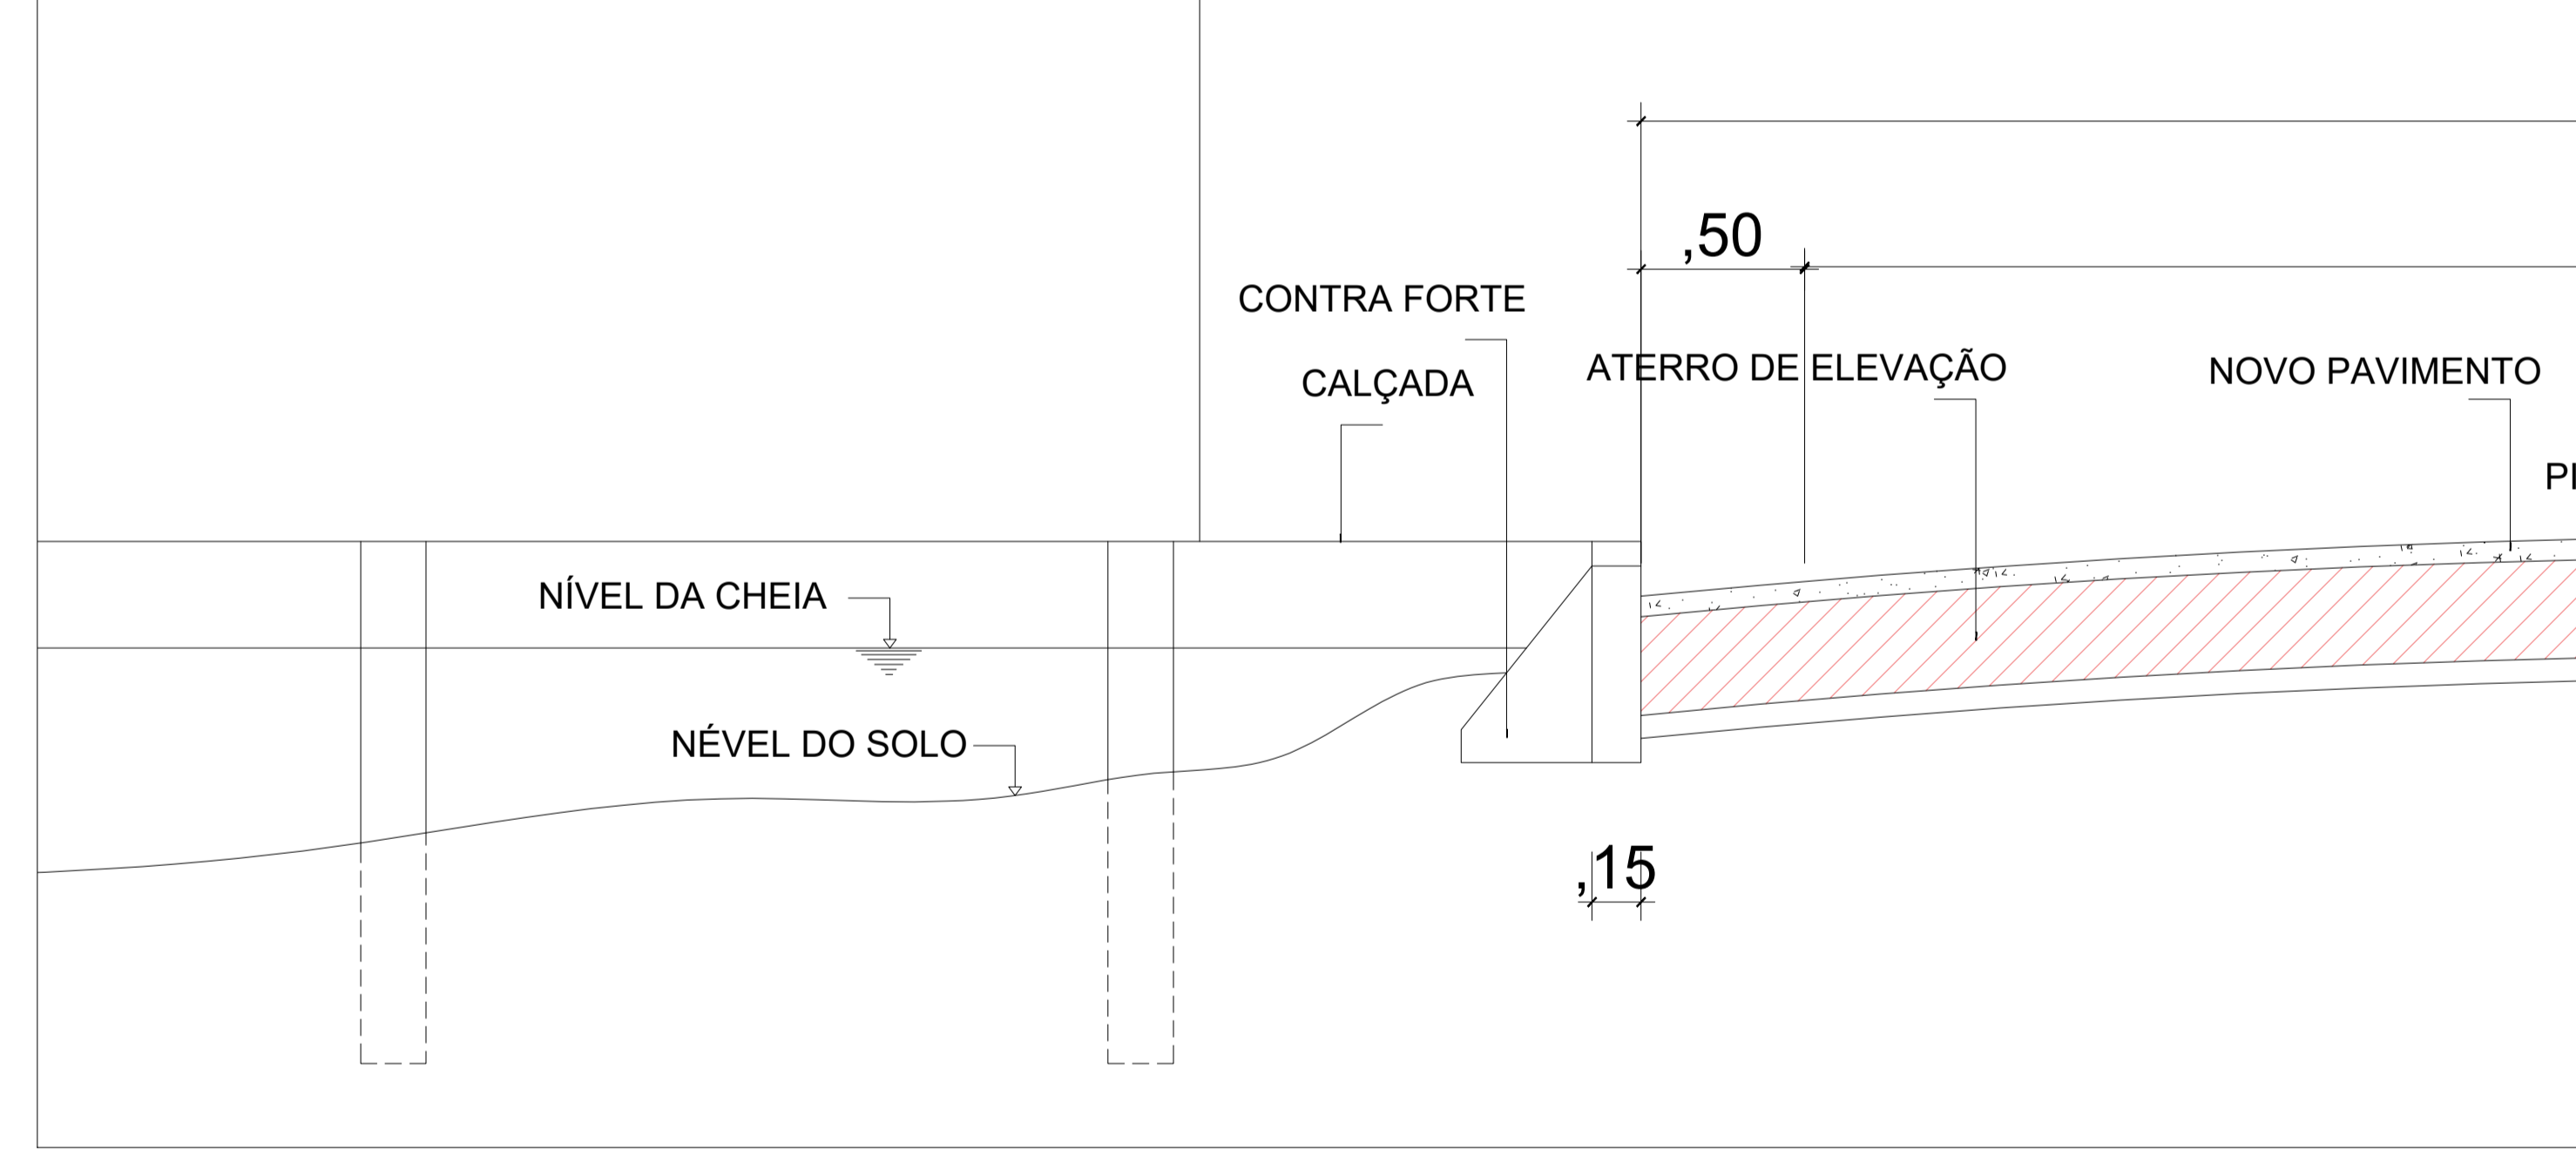

MAPA - RUA GRACILIANO NEGREIROS

		ANO	TIPO	DATA	MODIFICAÇÃO
MUNICÍPIO DE ÓBIDOS		2022	ARQ	09/09	A
LOCAL		BAIRRO CIDADE NOVA-ÓBIDOS -PA		B	
OBRA		DRENAGEM, ELEVAÇÃO DO NÍVEL DA RUA E PAVIMENTAÇÃO VIAS URBANAS		C	
TRECHO ENTE LAURO SODRÉ E GRACILIANO NEGREIROS		PLANTA BAIXA DO TRECHO DA RUA GRACILIANO NEGREIROS		D	
ÁREA TOTAL		Total= 5.063,67 m ²		E	
RESPONSÁVEL TÉCNICO		JOÃO DE SOUZA GUERROZ - CREA 13020 D-PA		F	
DESENHO		J. S. G.		G	
DATA		Julho de 2022		H	
AUTOR		JAIME BARBOSA DA SILVA		I	
ESCALA		Metro=530,05 m			
INDICADOR					