



- Área de pavimentação= 18.580,00 m²

VIAS A PAVIMENTAR - SEÇÃO A



VIAS	TRECHO	EXTENSÃO	LARG. PISTA	LARGURA TOTAL
TRAVESSA RAIMUNDO CHAVES	RUA SEM DENOMINAÇÃO E RUA BEIRA MAR	1.060,00 m	7,10 m	8,00 m
TRAVESSA CASEMIRO RIBEIRO	TRAVESSA RAIMUNDO CHAVES E RUA BEIRA MAR	442,00 m	7,10 m	8,00 m
TRAVESSA JOÃO RODRIGUES	TRAVESSA RAIMUNDO CHAVES E RUA BEIRA MAR	376,00 m	7,10 m	8,00 m
RUA DR ALUIZIO DA COSTA CHAVES	TRAVESSA RAIMUNDO CHAVES E TRAVESSA CASEMIRO RIBEIRO	282,00 m	6,10 m	7,00 m
RUA LIBERDADE	TRAVESSA RAIMUNDO CHAVES E TRAVESSA CASEMIRO RIBEIRO	227,00 m	6,10 m	7,00 m
EXTENSÃO TOTAL			2.387,00 m	
ÁREA TOTAL			18.587,00 m ²	
VOLUME DE CONCRETO			1.643,87 m ³	

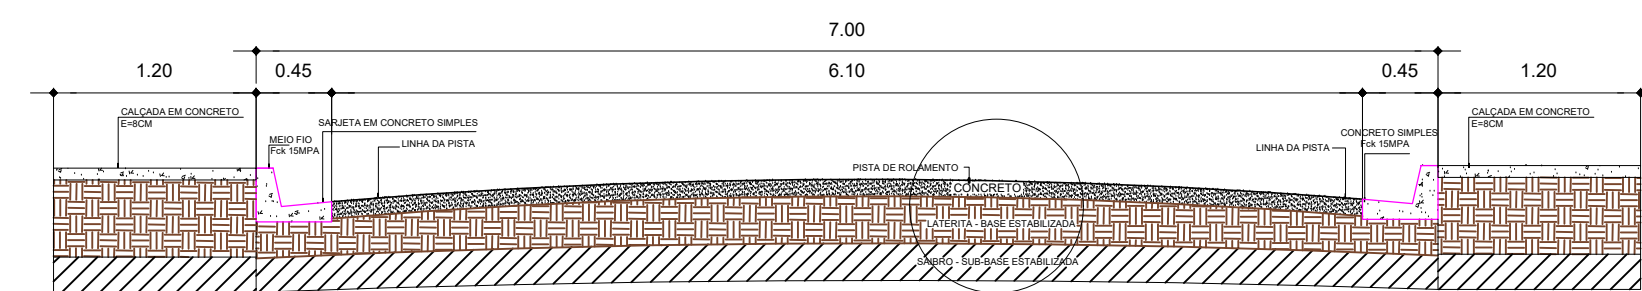

Ver Detalhe-"A"
VIAS A PAVIMENTAR - SEÇÃO A

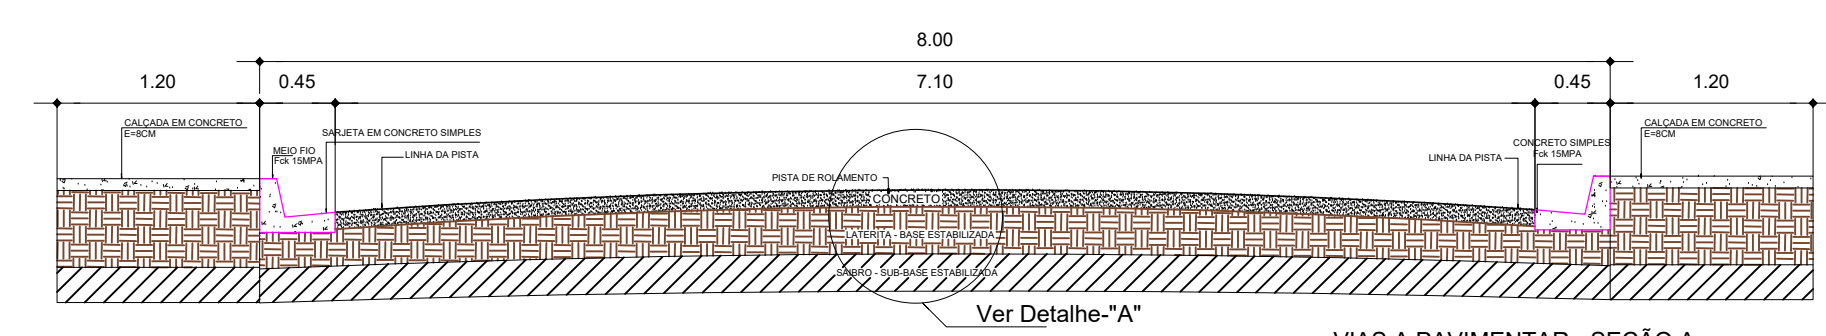

Ver Detalhe-"A"
VIAS A PAVIMENTAR - SEÇÃO A

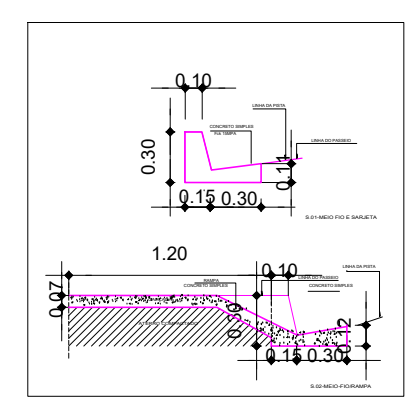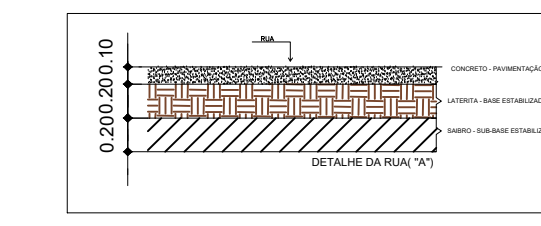

- ARRUAMENTO
- EIXO DE RUA
- LIMITE DE QUADRA
- NUMERAÇÃO DE QUADRA - não oficial
- PONTOS DE REFERÊNCIA

PLANTA BAIXA GERAL

1/2000

	ANO	2021	TIPO	ARQ	FOLHA	02/06	MODIFICAÇÃO
	COMUNICADO	MUNICÍPIO DE OBIDOS - DISTRITO DO FLEXAL					
LOCAL	DISTRITO DO FLEXAL						ÁREAS TOTAIS
PAVIMENTAÇÃO DE VIAS EM CONCRETO NO DISTRITO DO FLEXAL						Total= 18.587,00m ²	
Planta Baixa, Detalhes e Legenda							
Responsável Técnico	DESENHO					DATA	04/2021
AUTOR						COMPRIMENTO TOTAL	2.387,00 m
ORLA						ESCALA	Indicadas