


- Área de pavimentação= 3.110,00 x 7,00 = 21.770,00m²

VIAS A PAVIMENTAR - SEÇÃO A

VIAS	TRECHO
RUA FREI EDMUNDO	ENTRE TV HERMOGENES LEÃO E TV SALADINO DE BRITO
RUA PRIMEIRO DE MAIO	ENTRE TV JOÃO XXIII E TV INDEPENDÊNCIA
RUA DA CABANAGEM	ENTRE TV PAULO VI E TV INDEPENDÊNCIA
RUA JOSÉ DE ALENCAR	ENTRE TV PAULO VI E TV INDEPENDÊNCIA
RUA ENGENHO	ENTRE TV PAULO VI E TV INDEPENDÊNCIA
RUA BELÉM	ENTRE TV SALADINO DE BRITO E TV INDEPENDÊNCIA
TRAVESSA FREI DANIEL	ENTRE RUA BELÉM E RUA FREI EDMUNDO
TRAVESSA JOÃO XIII	ENTRE RUA BELÉM E RUA CABANAGEM
TRAVESSA PAULO VI	ENTRE RUA BELÉM E RUA JOSÉ DE ALENCAR
TRAVESSA PIO XII	ENTRE RUA BELÉM E RUA DO ENGENHO
TRAVESSA SALADINO DE BRITO	ENTRE RUA FELIPE PATRONI E RUA ENGENHO
TRAVESSA TOMAS DE AQUINO	ENTRE FELIPE PATRONI E RUA JOSÉ DE ALENCAR
TRAVESSA SALADINO DE BRITO	ENTRE RUA FELIPE PATRONI E PONTE DO IGARAPÉ DO ENGENHO


DETALHE - 06 - JUNTAS PAV. RÍGIDO - L=8,00M

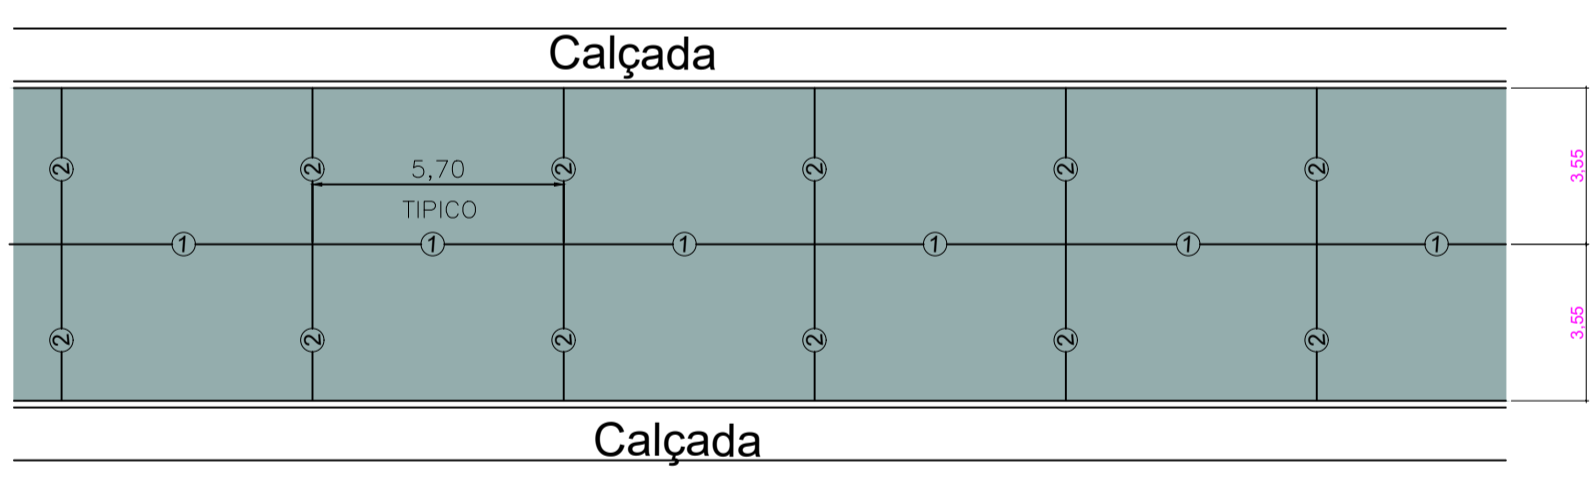

Seção Típica

Esc. 1:12,5

DETALHE - 07 - JUNTAS PAV. RÍGIDO - L=7M

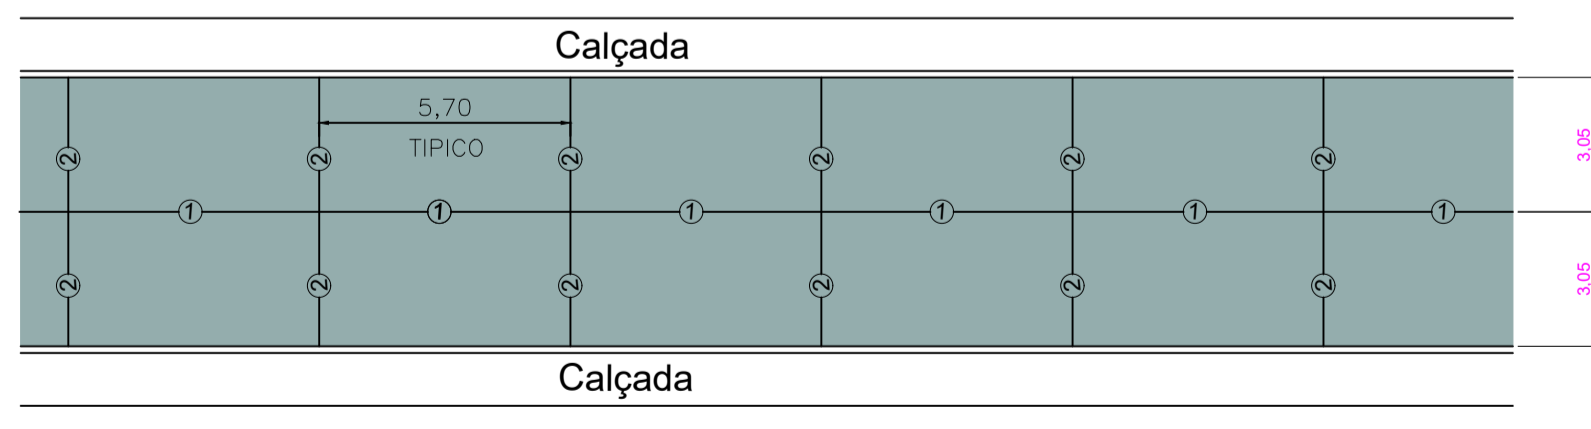

Seção Típica

Esc. 1:12,5

Relação do aço

ACØ	N	DIAM (mm)	QUANT (Barras)	UNIT (cm)	C.TOTAL (cm)
CA25	2	25.0	14.959	46.00	689.954
CA50	1	10.0	13.288	75.00	1.009.888

Resumo do aço

ACØ	DIAM (mm)	C.TOTAL (m)	PESO (kg)
CA25	25.0	6.899.54	26.583.90
CA50	10.0	10.098.88	8.231.00
PESO TOTAL (kg)			34.814.90
CA25	26.583.90		Volume de concreto (0-25) = 5.729,34 m ³
CA50	8.231.00		

PLANTA BAIXA
Esc. 1/1800

ANO	TIPO	FOLHA	MODIFICAÇÃO
2021	PAV	04/05	A
CONVENIENTE: PREFEITURA MUNICIPAL DE ØBIDOS			B
LOCAL: MUNICÍPIO DE ØBIDOS - BAIRRO SÃO FRANCISCO - ØBIDOS - PÁ			C
OBJETO: PAVIMENTAÇÃO EM CONCRETO DE VIAS URBANAS NO MUNICÍPIO DE ØBIDOS			D
Planta Baixa e Detalhes - Bairro SÃO FRANCISCO			E
Resumo das áreas: Total= 57.293,40m ²			F
Responsável Técnico: J. S. Q.			G
DATA: 08/2021			H
AUTOR: JAIME BARBOSA DA SILVA			I
COMPLEMENTO: Metrô= 9.284,00 m			I
ESCALA: Indicada			I