



**PLANTA BAIXA TRAVESSA CASEMIRO RIBEIRO**  
1/500

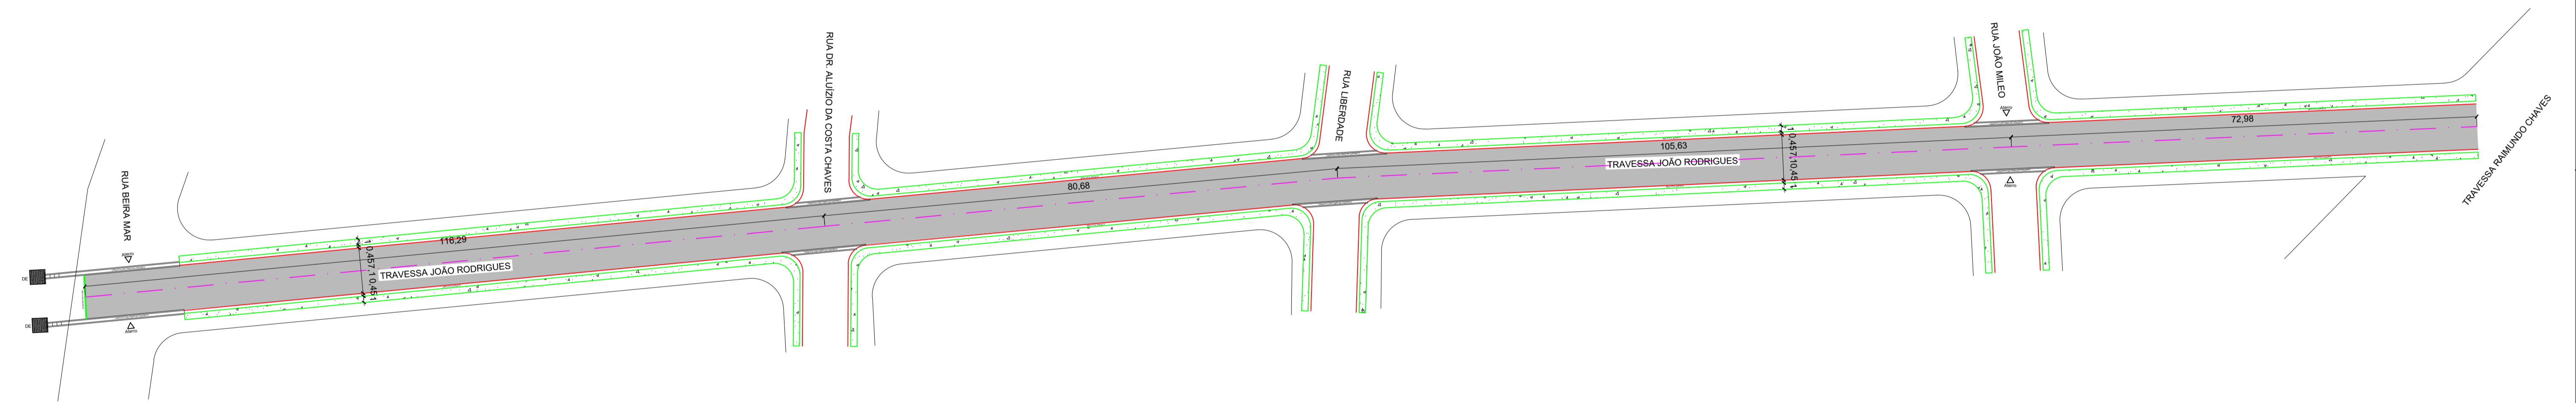


**PLANTA BAIXA TRAVESSA JOÃO RODRIGUES**  
1/500


**DETALHE -01 - PAVIMENTO RÍGIDO**  
Medidas em cm

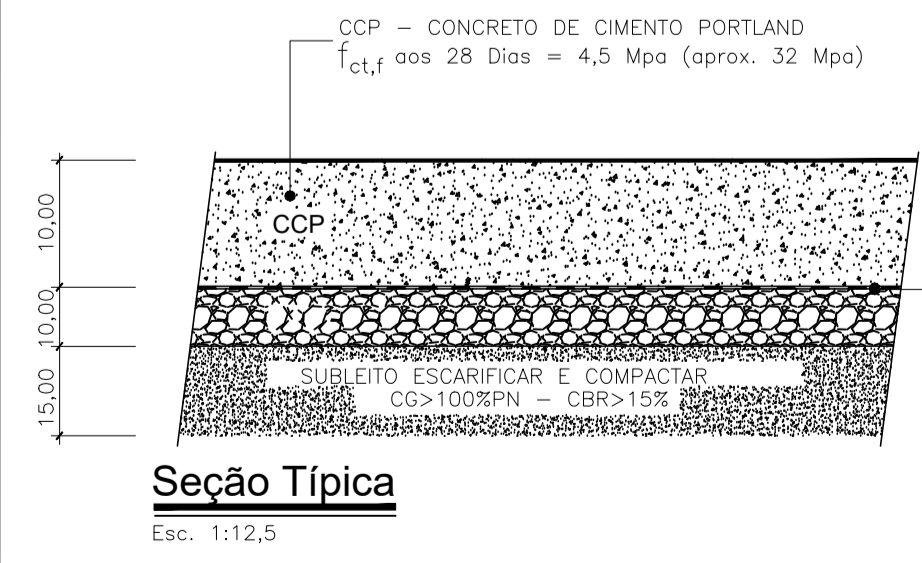


**DETALHE - 02 - PAV. RÍGIDO - JUNTA TIPO ①**  
Medidas em cm

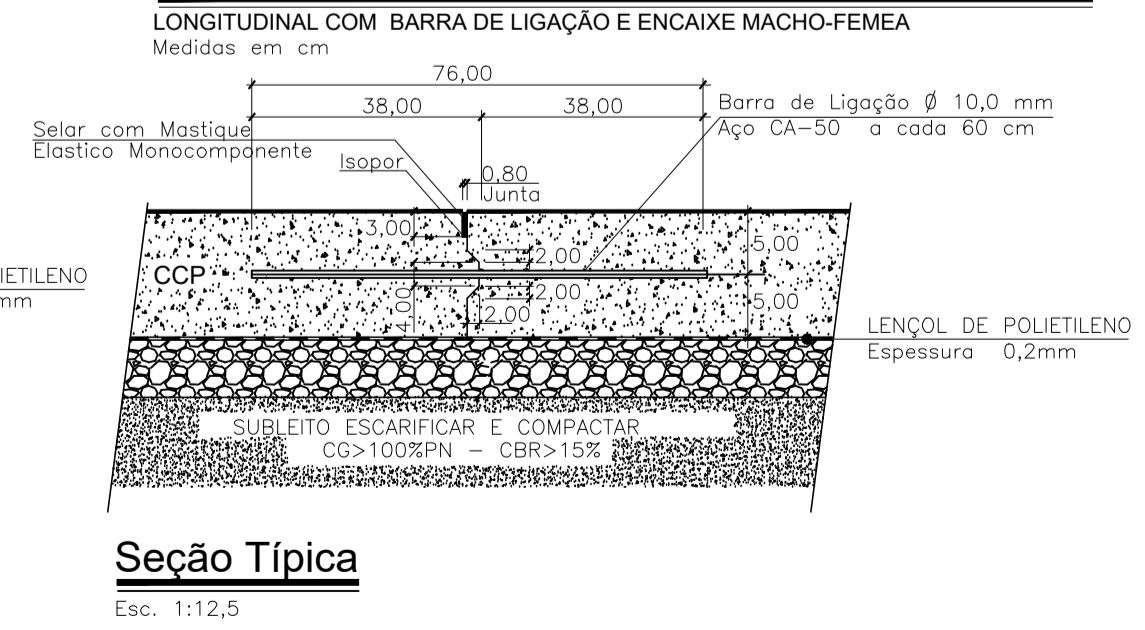

**DETALHE - 03 - PAV. RÍGIDO - JUNTA TIPO ②**  
Medidas em cm

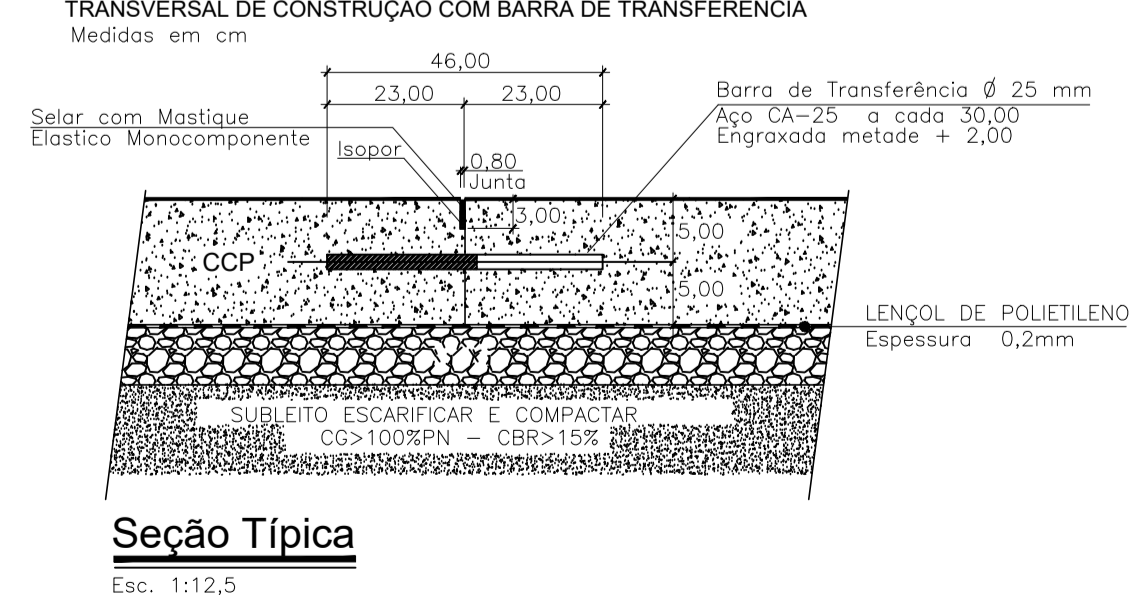


**DETALHE - 04 - CALÇADA**  
Medidas em cm

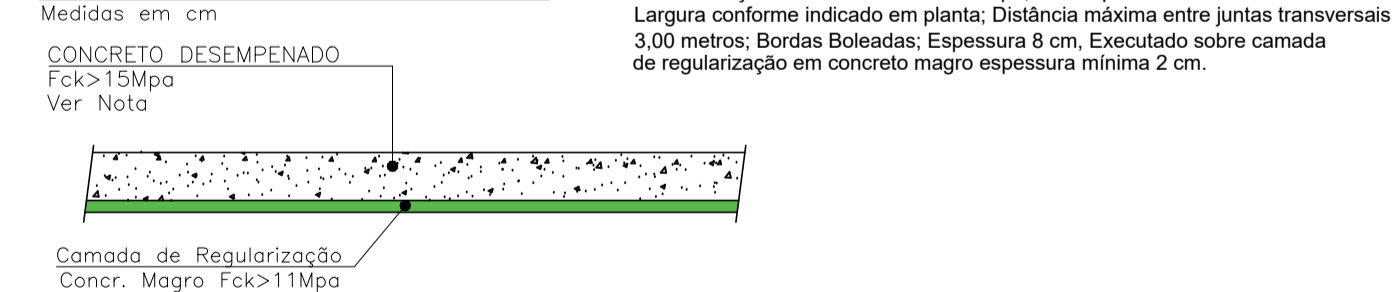

**NOTA - Piso Da Calçada**  
Piso da calçada em concreto  $f_{ck}>15\text{Mpa}$ ; Desempenado  
Largura conforme indicado em planta; Distância máxima entre juntas transversais 3,00 metros; Bordas Boleadas; Espessura 8 cm. Executado sobre camada de regularização em concreto magro espessura mínima 2 cm.

**DETALHE - 05 - ARMADURA DE RETRAÇÃO**  
Medidas em cm

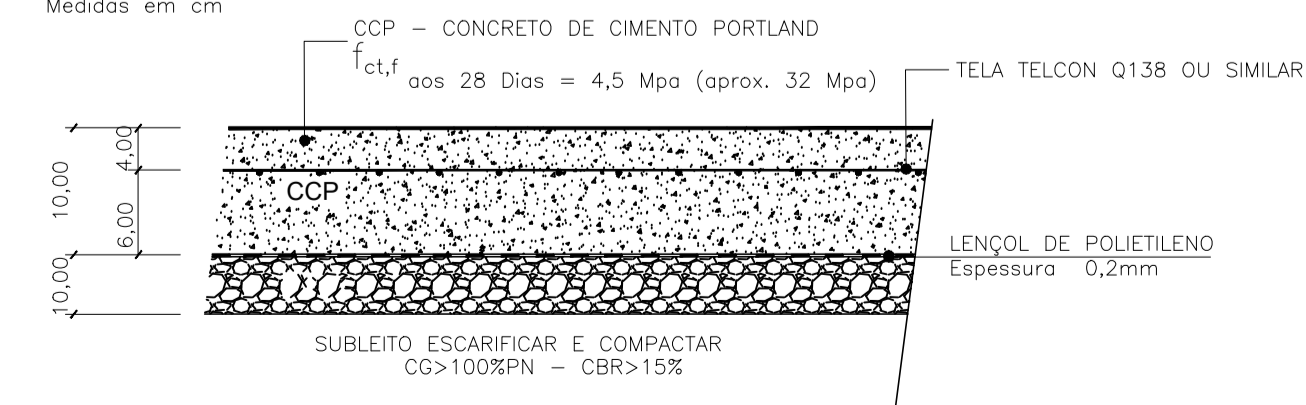

 PREFEITURA MUNICIPAL DE ÓBIDOS	ANO	2021	TIPO	ARQ	FOLHA	04/06	MODIFICAÇÃO
	LOCAL	MUNICÍPIO DE ÓBIDOS		DISTRITO DO FLEXAL			
OBRA	PAVIMENTAÇÃO DE VIAS EM CONCRETO NO DISTRITO DO FLEXAL		ÁREAS TOTAIS		Total= 18.587,00m <sup>2</sup>		
PROFESSOR TUTOR	Planta Baixa e detalhes		DATA		04/2021		
V			COMPRIMENTO TOTAL		Metro= 2.387,00 m		
E			ESCALA		Indicadas		
A							
O							