DETALHE 01 - MURO ALA

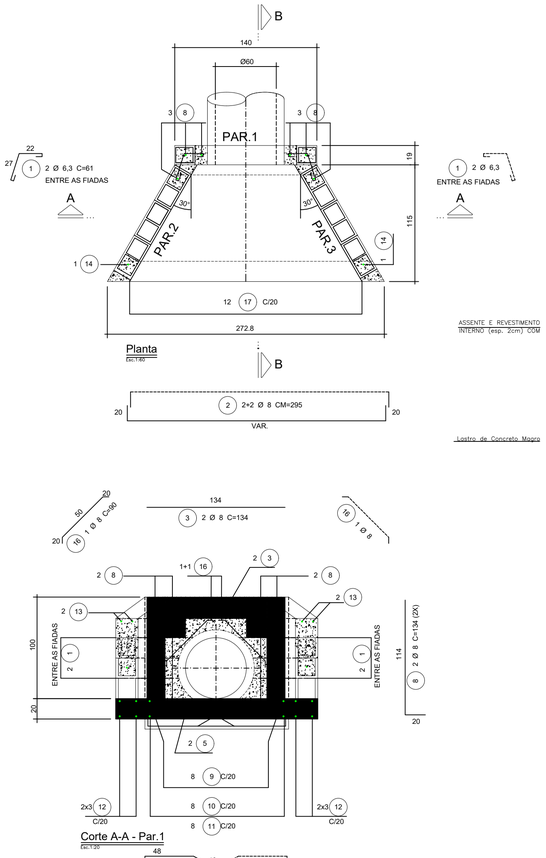

Corte A-A - Par.1

Escala 1:20

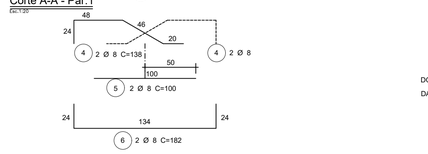

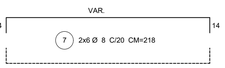

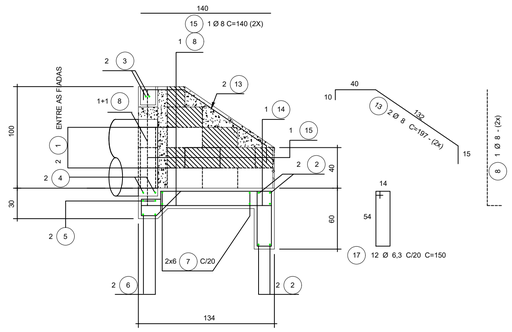

DETALHE 02 - CANALETA RETANGULAR

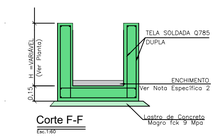

Corte F-F

Escala 1:50

Notas Específicas

1 –CONCRETO ESTRUTURAL fck>25Mpa – AÇO CA50

2–A CANALETA PODERÁ SER EXECUTADA COM PROFUNDIDADE H CONSTANTE PARA DECLIVIDADE DO FUNDO FAZER ENCHIMENTO COM ARGAMASSA DE CIMENTO E AREIA TRAÇO 1:3

DETALHE 03 - DETALHE BERÇO BUEIROS

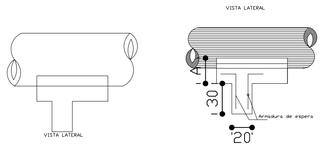

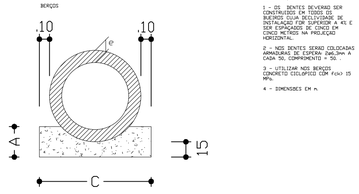

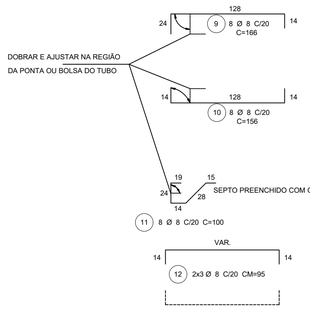

Corte B-B - Par.2 e Par.3

Escala 1:50

LEGENDA:

- SEPTO COM GRAUTE E ARMAÇÃO
- ENCHIMENTO (GRAUTE)
- BLOCO CANALETA

DETALHE 03 - BLD- BOCA DE LOBO DUPLA

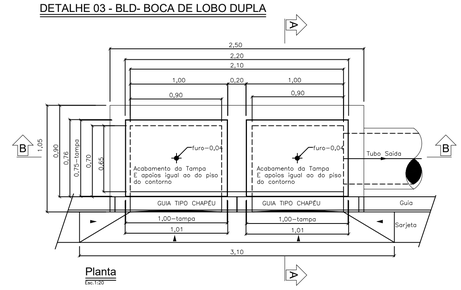

Planta

Escala 1:20

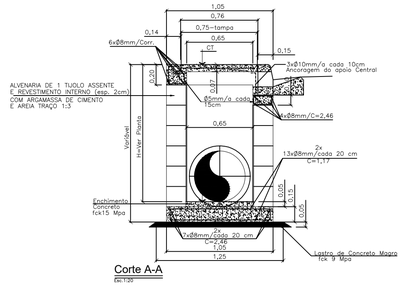

Corte A-A

Escala 1:20

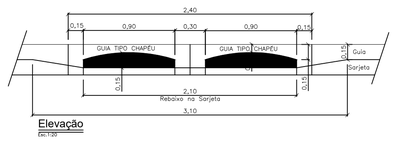

Elevação

Escala 1:20

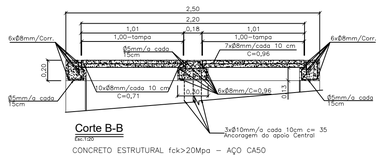

Corte B-B

Escala 1:20

CONCRETO ESTRUTURAL fck>20Mpa – AÇO CA50

DETALHE 04 -CANALETA RETANGULAR COM TAMPA

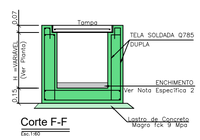

Corte F-F

Escala 1:50

TAMPA - Canaleta Retangular

Elevação

Escala 1:20

Planta

Escala 1:20

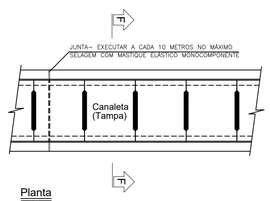

Planta

Escala 1:50

Notas Específicas

1–CONCRETO ESTRUTURAL fck>25Mpa – AÇO CA50

2–A CANALETA PODERÁ SER EXECUTADA COM PROFUNDIDADE H CONSTANTE PARA DECLIVIDADE DO FUNDO FAZER ENCHIMENTO COM ARGAMASSA DE CIMENTO E AREIA TRAÇO 1:3

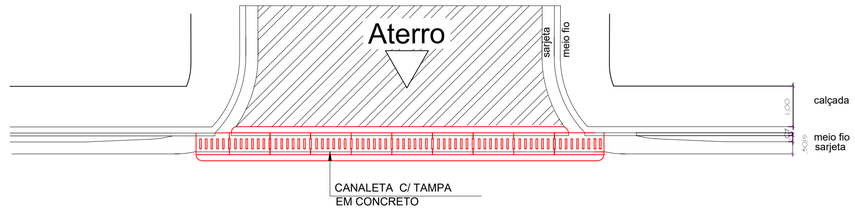

Det. Cruzamento

Escala 1/75

DISSIPADOR DE ENERGIA

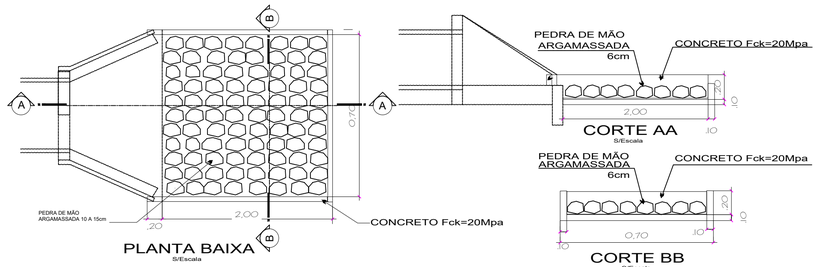

PLANTA BAIXA

S/Escala

CORTE AA

S/Escala

CORTE BB

S/Escala

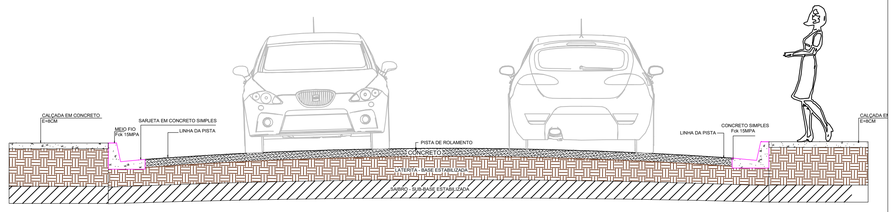

- Área de pavimentação= 18.580,00 m²

VIAS A PAVIMENTAR - SEÇÃO A

VIAS	TRECHO	EXTENSÃO	LARG. PISTA	LARGURA TOTAL
TRAVESSA RAIMUNDO CHAVES	RUA SEM DENOMINAÇÃO E RUA BEIRA MAR	1.060,00 m	7,10 m	8,00 m
TRAVESSA CASEMIRO RIBEIRO	TRAVESSA RAIMUNDO CHAVES E RUA BEIRA MAR	442,00 m	7,10 m	8,00 m
TRAVESSA JOÃO RODRIGUES	TRAVESSA RAIMUNDO CHAVES E RUA BEIRA MAR	376,00 m	7,10 m	8,00 m
RUA DR ALUÍZIO DA COSTA CHAVES	TRAVESSA RAIMUNDO CHAVES E TRAVESSA CASEMIRO RIBEIRO	282,00 m	6,10 m	7,00 m
RUA LIBERDADE	TRAVESSA RAIMUNDO CHAVES E TRAVESSA CASEMIRO RIBEIRO	227,00 m	6,10 m	7,00 m

EXTENSÃO TOTAL		2.387,00 m
ÁREA TOTAL		18.587,00 m²
VOLUME DE CONCRETO		1.643,87 m³

PREFEITURA MUNICIPA DE ÓBIDOS

ANO: 2021 | TIPO: ARQ | FOLHA: 06/06 | MODIFICAÇÃO: A, B, C, D, E, F, G, H, I

CONVENENTE: MUNICÍPIO DE ÓBIDOS

LOCAL: DISTRITO DO FLEXAL

OBRA: PAVIMENTAÇÃO DE VIAS EM CONCRETO NO DISTRITO DO FLEXAL

Detalhes

ÁREAS TOTAL: Total= 18.587,00m²

Responsável Técnico

DESENHO: J. S.Q

DATA: 04/2021

VISTO

AUTOR

COMPRIMENTO TOTAL: Metro= 2.387,00 m

ESCALA: Indicadas

DETALHES

ESC. IND.