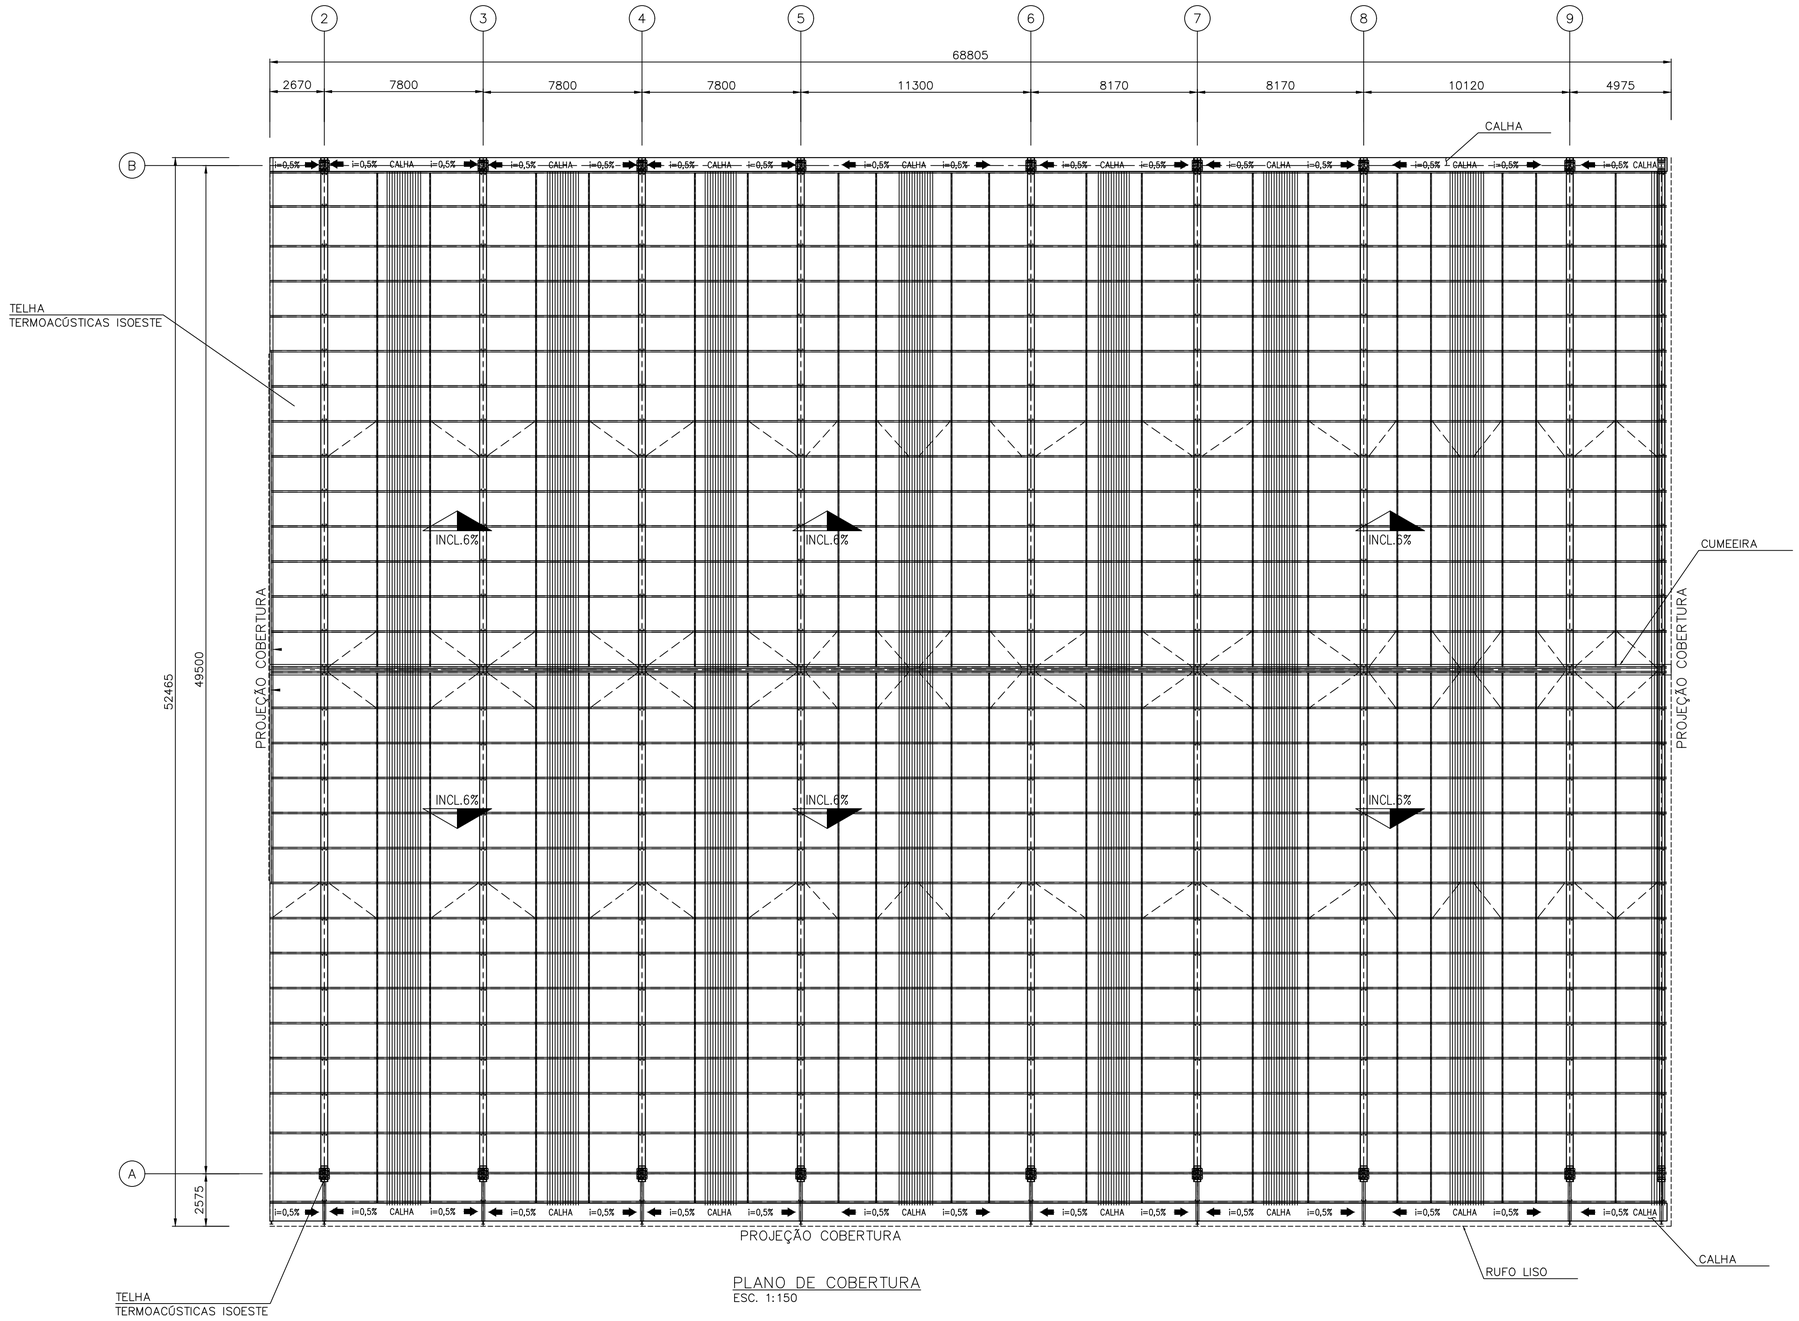

PLANO DE COBERTURA
ESC. 1:150

NOTAS

01–TODAS AS DIMENSÕES EM MILIMETRO, ELEVAÇÕES EM METRO (E.A.), TODAS AS MEDIDA DEVERAO SER CHECADAS NO LOCAL ANTES DA FABRICACAO DA ESTRUTURA METALICA;

02–MATERIAIS ESTRUTURAL:
- Aço para perfis laminados W, ASTM–A572–Gr50;
- Aço para perfis laminados tipo chapas e barras redondas ASTM–36;
- Aço para Tubos Redondos e Quadrados ASTM A501 ou MR250;
- Aço para Perfis Dobrados a Frio U, UE, ASTM–A570–Gr33.
- Aço para Parafusos, ASTM–A325–Tipo 1.

03–SOLDAS
- TODAS AS SOLDAS DEVERÃO SER CONTINUAS E ESTANQUES;
- SOLDAS NÃO INDICADAS SERÃO EM FILETES DE 4mm EM TODA VOLTA;
- Eletrodos para Soldas no Aço ASTM A572–Gr50 – E–7018(Eletrodo revestido) e F7A0 EM12K (Arco submerso);
- Eletrodos para Soldas no Aço ASTM A36 e A570 Gr.33– E–70XX (Eletrodo revestido) e F7X–EXXXX (Arco submerso).

04–OUTROS MATERIAIS:
ESPECIFICACAO DE TELHAS, RUFOS E ACABAMENTOS, PELA ARQUITETURA.

5–TRATAMENTO SUPERFICIAL E PINTURA

5.1–PREPARAÇÃO DA SUPERFÍCIE LIMPEZA COM FERRAMENTA MECÂNICA–NORMA SSPC SP–3. PADRÃO VISUAL ST 3 NORMA SIS 05 59 00–67

5.2–SISTEMA DE PINTURA PARA AMBIENTES URBANOS
TINTAS BASE:
EPOXI BI–COMPONENTE MODIFICADO ALTA–ESPESSURA SPV MIN=75% – 1 DEMÃO – 125µm EPS
TINTAS DE ACABAMENTO:
EPOXI BI–COMPONENTE MODIFICADO ALTA–ESPESSURA SPV MIN=75% – 1 DEMÃO – 125µm EPS
EPS–ESPESSURA DE PELÍCULA SECA TOTAL: 250µm – SPV–SÓLIDOS POR VOLUME

6–A EXECUCAO DEVERA SEGUIR RIGOROSAMENTE AO PROJETO. QUALQUER MODIFICACAO SEM A CONSULTA AO PROJETISTA SERA DE RESPOSABILIDADE DOS CONSTRUTORES.

7 – TRABALHE ESTE DESENHO EM CONJUNTO COM O DESENHO: GIN_OBIDOS_S_0001 @ GIN_OBIDOS_S_0005

INSTRUÇÕES P/ PLOTAGEM	
COR	ESPESSURA
COR N. 8	0,05
WHITE	0,1
YELLOW	0,1
GREEN	0,2
CYAN	0,3
BLUE	0,4
RED	0,6
MAGENTA	0,8

DOCUMENTOS DE REFERÊNCIA

REV.	T.E.	DESCRIÇÃO	PROJ.	DES.	VER.	AUT.	DATA
1	A	PROJETO DA 1ª ETAPA					20/06/22
0	C	PARA CONHECIMENTO	ERS	CTR	RCC	ERS	13/05/22

REVISÕES

T.E. TIPO DE EMISSÃO
(A) PRELIMINAR (B) PARA APROVAÇÃO (C) PARA CONHECIMENTO (D) PARA COTAÇÃO (E) PARA CONSTRUÇÃO (F) CONFORME COMPRADO (G) CONFORME CONSTRUÍDO (H) CANCELADO

CORSINI ENGENHARIA LTDA
CONTATO: (98) 99148-9994
E-MAIL: contato@corsiniengenharia.com.br
INSTAGRAM: @corsiniengenharia

CLASSIFICAÇÃO: EST. METÁLICA

PROJETO: GINÁSIO ÓBIDOS

Nº DO PROJETO: 202243

PROJETO BÁSICO
GINÁSIO ÓBIDOS – END: ÓBIDOS – PA
PROJETO ESTRUTURA METÁLICA
COBERTURA DO GINÁSIO
PLANO DE COBERTURA

ESCALA: 1:150

Nº DOCUMENTO: GIN_OBIDOS_S_0002

REVISÃO: 1

A1 – 594 X 841 mm