


LAJE IMPERMEABILIZADA
 INSPEÇÃO
 ESCADA DE ACESSO MARINHEIRO
 RESERVATÓRIO ELEVADO
 CAPACIDADE: 35.000 Litros
 CAPACIDADE CONSUMO: 23.000 Litros
 CAPACIDADE INCENDIO: 12.000 Litros
 H=2,10m (ALTURA ÚTIL)
 H=2,30m (ALTURA TOTAL)
 H=140m (ALTURA CONSUMO)
 H=0,70m (ALTURA INCENDIO)

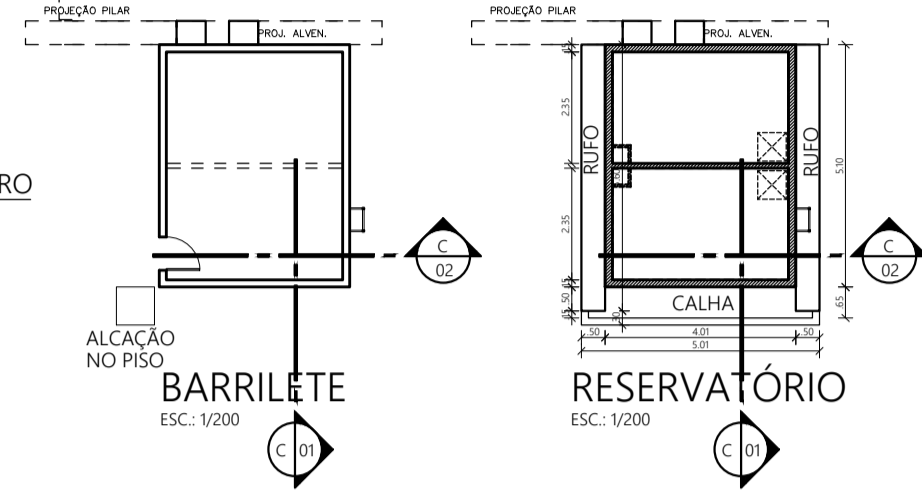

PLANTA DE COBERTURA
 ESC. 1/2000

	PROPRIETÁRIO:	PA
	PREFEITURA MUNICIPAL DE ÓBIDOS	07/13
END: AV. MAGALHÃES BARATA, 695 SALA 403 FONE: (91) 3249-7800 / (91) 98853-0413 E-MAIL: contato@lindaschweidzon.com	PROJETO: GINÁSIO POLIESPORTIVO	ESCALA: 1/150
RESPONSÁVEL PROJETO ARQUITETÔNICO:	LOCAL: AV. PEDRO ÁLVARES CABRAL-ÓBIDOS-PARÁ	REVISÃO: 02
ARQ ^{ta} LINDA SCHWEIDZON CALU A-76134-6	ARQ ^o COORDENADOR: FELIPE SOUZA DESENHO: EDUARDA	DATA: JUNHO 2022