

Locais para bota-fora  
Erosões causadas pelas chuvas

Locais para bota-fora  
Erosões causadas pelas chuvas



JAZIDA - 02

JAZIDA - 01

LEGENDA

Vias a Pavimentar  
 Percurso para Jazida

DIGITALIZAÇÃO DE MAPA:  
 MARTOP - Construções e Terraplenagem Ltda.  
 Diretoria Técnica - Dpto. de Engenharia / Divisão de Informática  
 DESENHO: Edson Carvalho  
 ESCALA: 1 : 10.000  
 DATA: Janeiro / 2003  
 ATUALIZAÇÃO: Walvick Ribeiro - Junho de 2008  
 ESCALA GRÁFICA

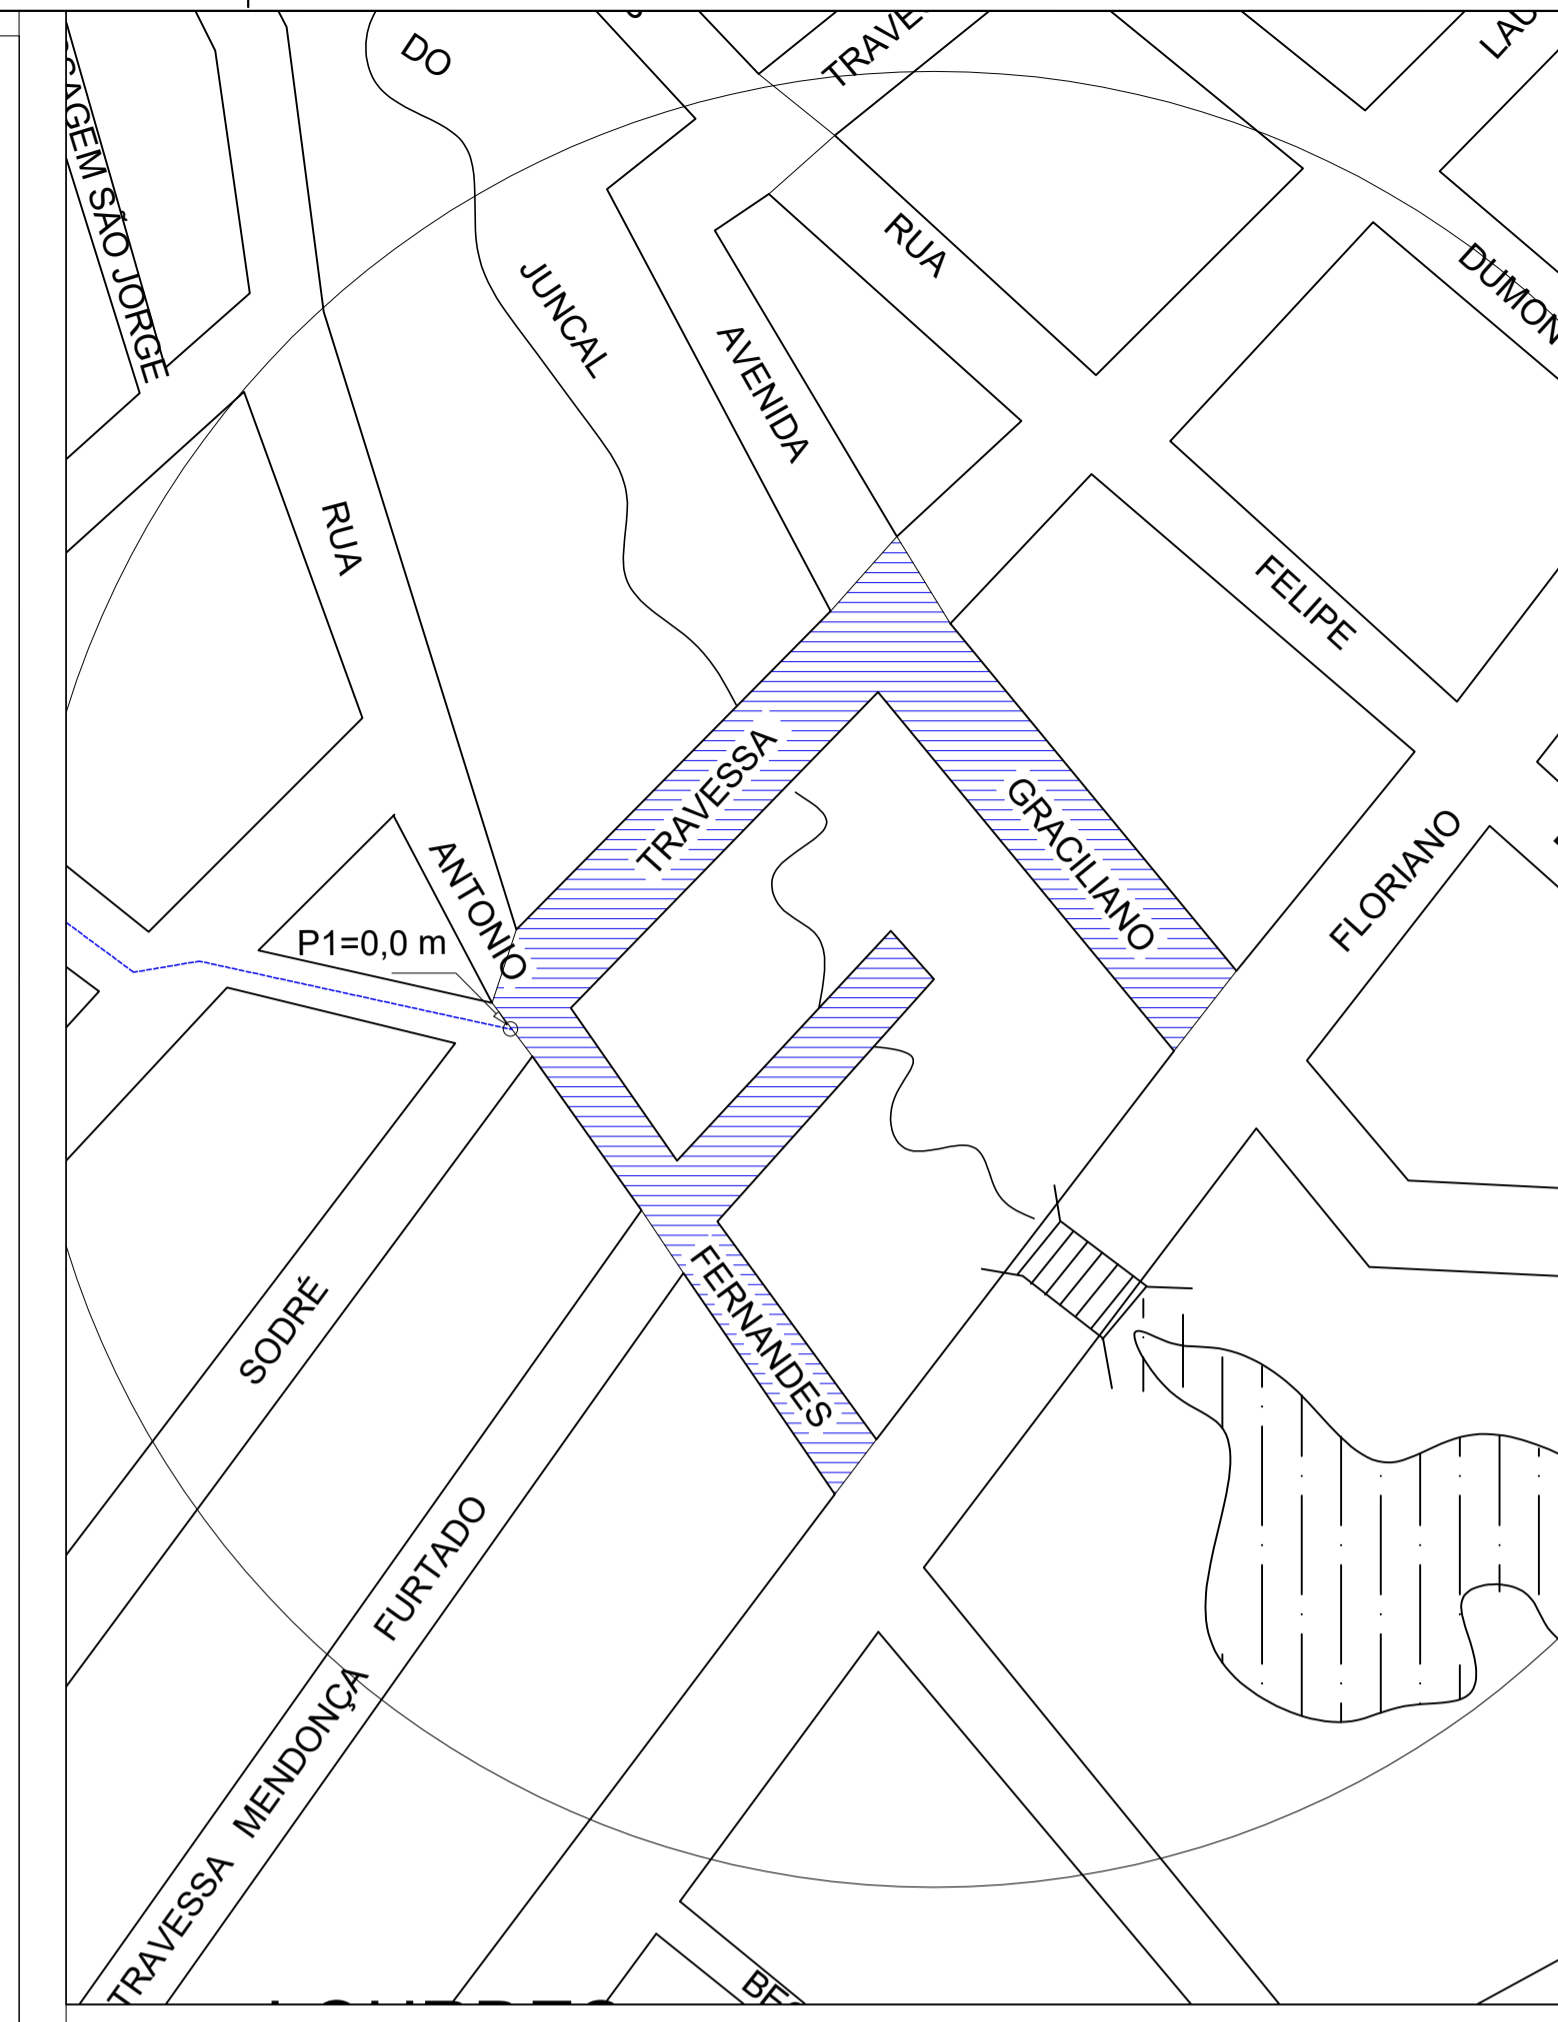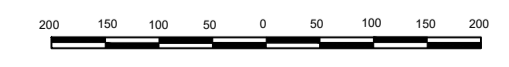

VIAS	TRECHO
TRAVESSA LAURO SODRÊ	RUA ANTÔNIO FERNANDES E GRACILIANO NEGREIROS
GRACILIANO NEGREIROS	AV. DOM FLORIANO E TRAVESSA LAURO SODRÊ
RUA ANTÔNIO FERNANDES	AV. DOM FLORIANO E TRAVESSA LAURO SODRÊ
TRAVESSA MENDONÇA FURTADO	RUA ANTÔNIO FERNANDES E JUNCAL

		ANO	2022	TIPO	ARQ	DATA	01/09	MODIFICAÇÃO
MUNICÍPIO DE ÓBIDOS		LOCAL	BAIRRO CIDADE NOVA-ÓBIDOS -PA					
DRENAGEM E PAVIMENTAÇÃO VIAS URBANAS		ÁREAS	Total= 5.063,67 m <sup>2</sup>					
TRECHO ENTRE LAURO SODRÊ, ANTÔNIO FERNANDES E GRACILIANO NEGREIROS		DESENHO	J. S. G.					
MAPA DE LOCALIZAÇÃO		DATA	Julho de 2022					
Representante Técnico		DESENHO	J. S. G.					
JOÃO DE SOUZA DUARTE - CREA 13020 D-PA		DATA	Julho de 2022					
PREFEITO MUNICIPAL		DESENHO	J. S. G.					
JAI ME BARBOSA DA SILVA		DESENHO	J. S. G.					
ESCALA		Metro=530,05 m						
INDICADOR		Indicador						