


NOTAS


- MEDIDAS E NÍVEIS EM METROS;
- VERIFICAR POSIÇÃO EXATA DOS PILARES NO PROJETO ESTRUTURAL;
- VERIFICAR DETALHES CONSTRUTIVOS PERTINENTES NAS PRANCHAS DE DETALHAMENTO;
- EM CASO DE CONFLITO DE INFORMAÇÕES ENTRE O PROJETO GRÁFICO E O MEMORIAL DESCRITIVO, PREVALECE A INFORMAÇÃO CONTIDA NOS DESENHOS;
- ALTERAÇÕES NESTE PROJETO SOMENTE COM AUTORIZAÇÃO EXPRESSA DO FNDE

REFERÊNCIAS:


- PLANILHA DE QUANTITATIVOS;
- MEMORIAL DESCRITIVO E ESPECIFICAÇÕES TÉCNICAS

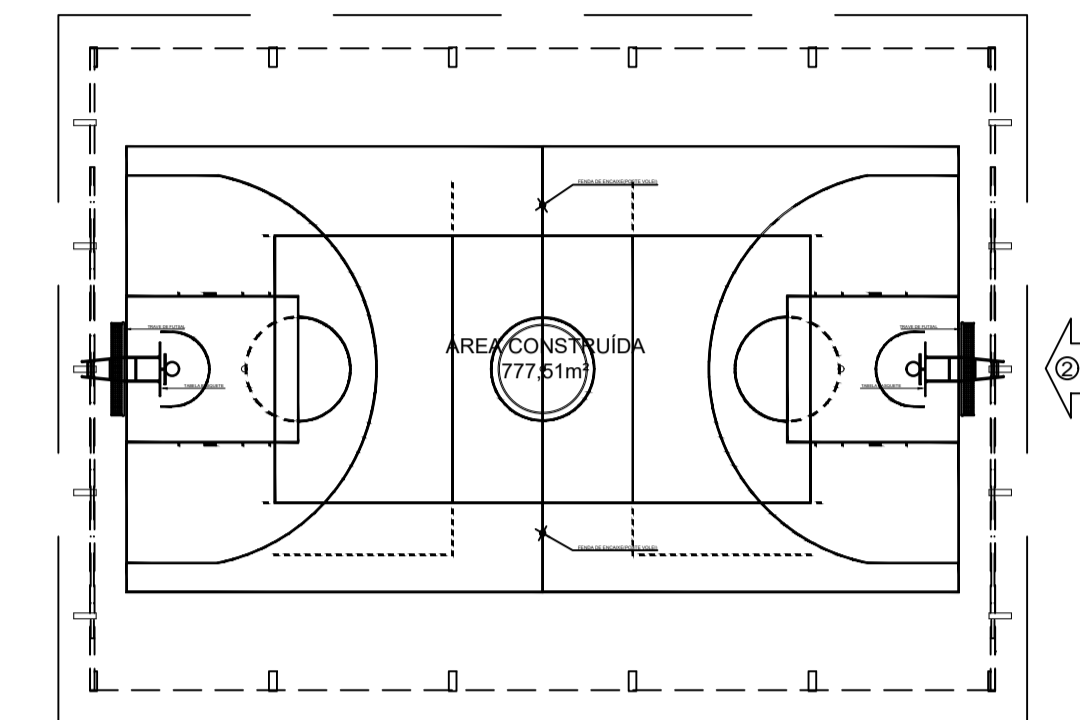

CROQUI DE REFERÊNCIA

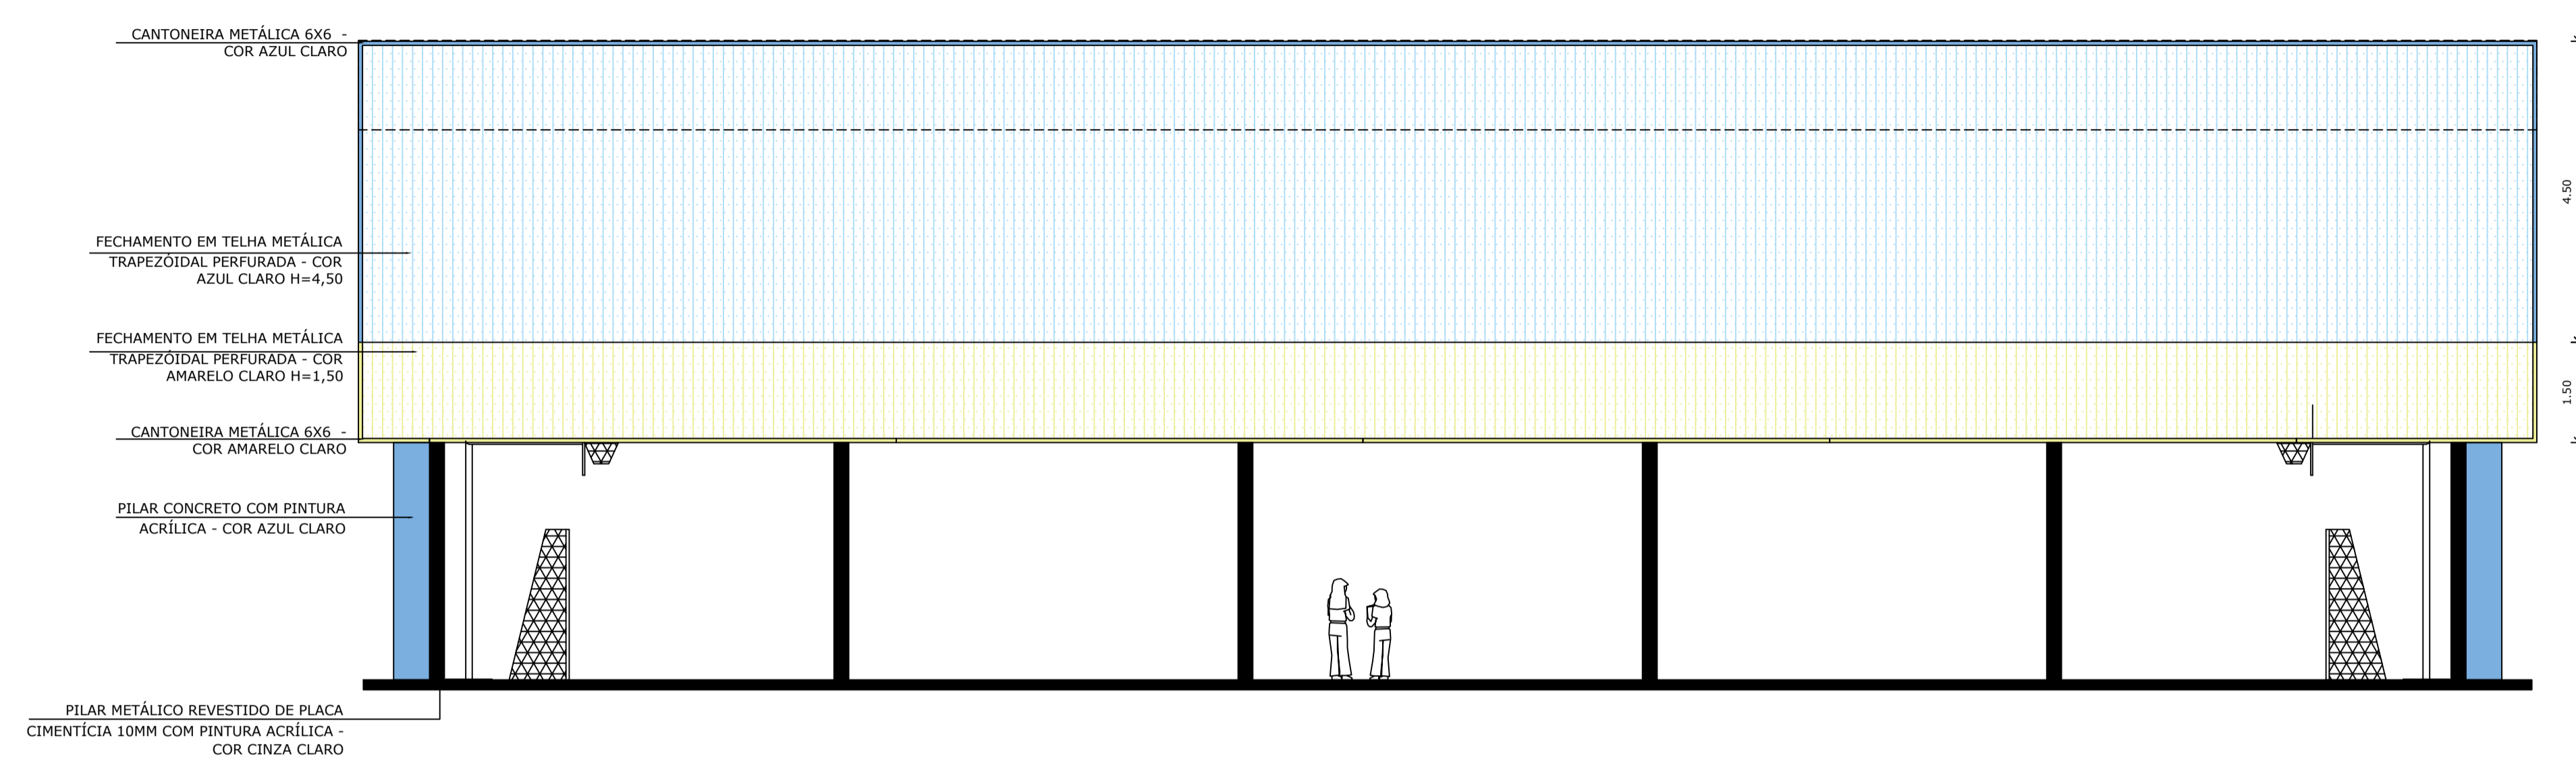

1 FACHADA 1
ESCALA 1/75

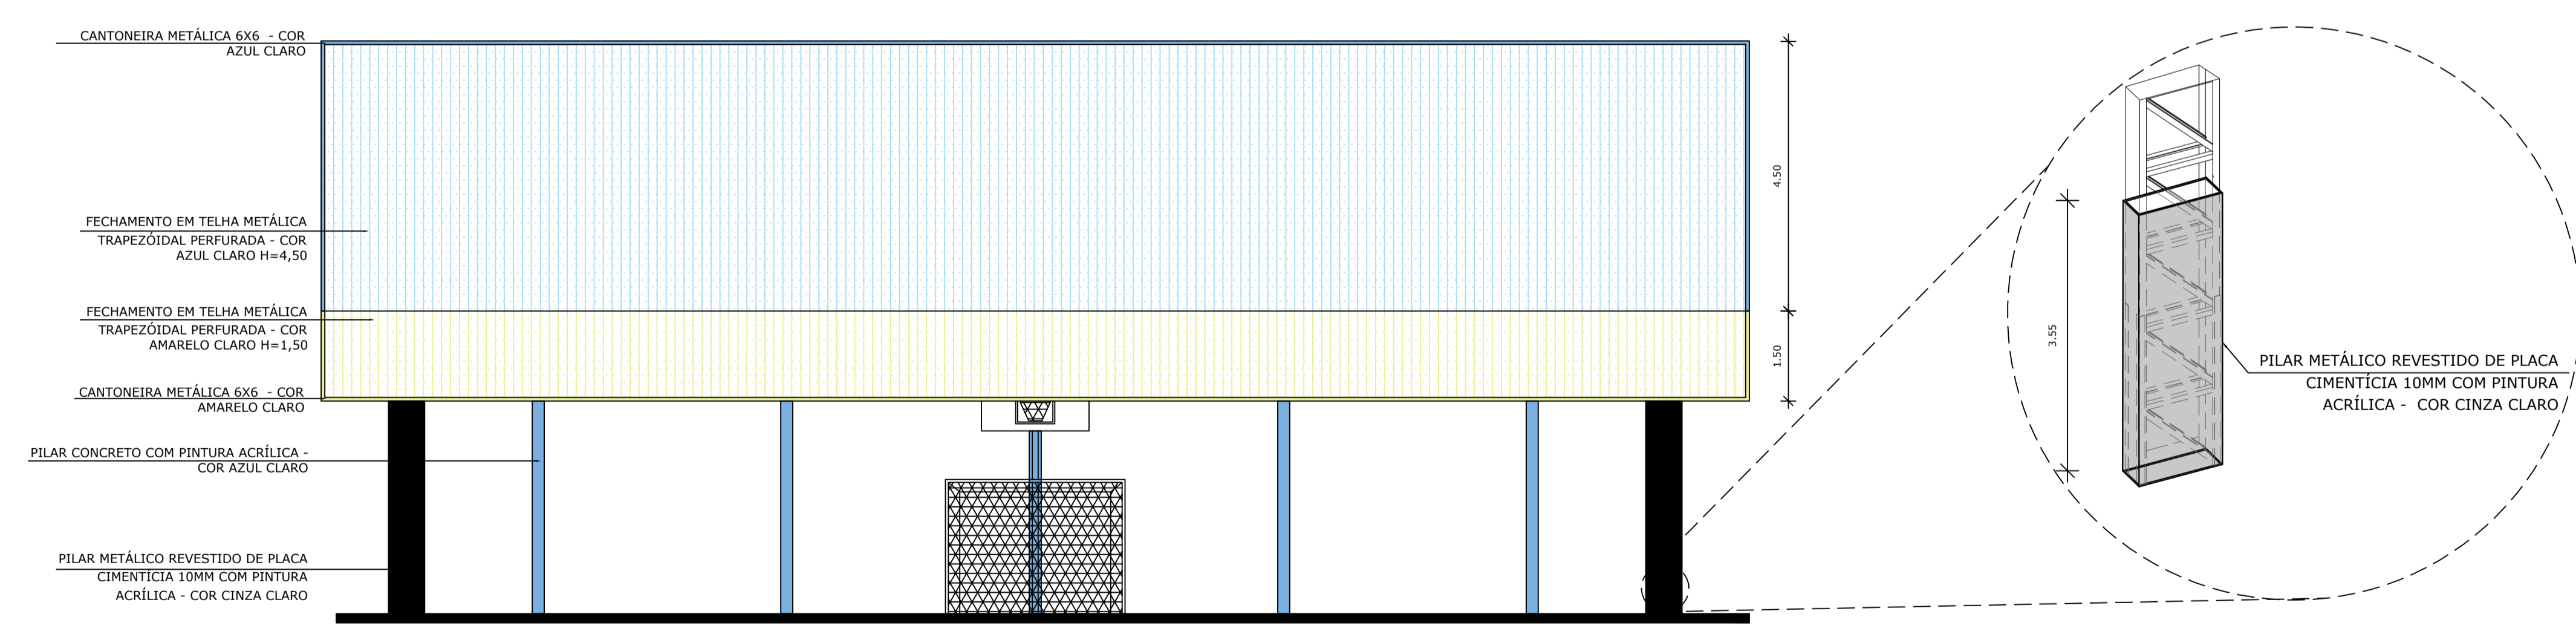

3 DET. PILAR METÁLICO
ESCALA 1/75

2 FACHADA 2
ESCALA 1/75

Nº	DATA	DESCRIÇÃO
CONTROLE DE REVISÕES		



COBERTURA E RECUPERAÇÃO DA QUADRA DA ESCOLA FREI EDMUNDO BONCKOSCHI

PROPRIETÁRIO: PREFEITURA MUNICIPAL DE ÓBIDOS

ENDEREÇO: RUA FREI EDMUNDO, Nº 671, BAIRRO SÃO FRANCISCO

MUNICÍPIO - UF: ÓBIDOS - PA

PROPRIETÁRIO _____

RESP. TÉCNICO _____ CREA _____

AUTOR DO PROJETO _____ CAU _____

OBSERVAÇÕES:

COBERTURA E QUADRA DA ESCOLA FREI EDMUNDO BONCKOSCHI

COORDENAÇÃO SETOR DE PLANEJAMENTO - SEMPOF	FACHADA 01 E FACHADA 02	PE-AR
REVISÃO R-01 19/09/2023	ESCALA INDICADA	PRANCHA 04/04
FORMATO DESENHO	R-02 R-03	DATA EMISSÃO 19/09/2023