





ESTADO DO PARÁ
 PREFEITURA MUNICIPAL DE ÓBIDOS
 MAPA POLIVISUAL DA CIDADE DE ÓBIDOS

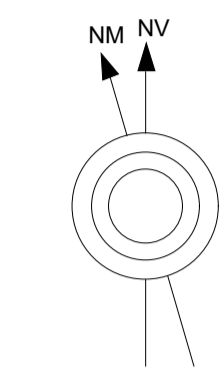

COORDENADAS DAS JAZIDAS:
 JAZIDA 01 - Lat.: 1° 53'30.53" S - Long.:55°31'31.25" O
 JAZIDA 02 - Lat.: 1°53'12.80"S - Long.:55°32'16.67"O
 JAZIDA 03 - Lat.: 1° 51'16.20" S - Long.:55°31'12.00" O
 JAZIDA 04 - Lat.: 1°50'14.16"S - Long.: 55°32'42.39"O

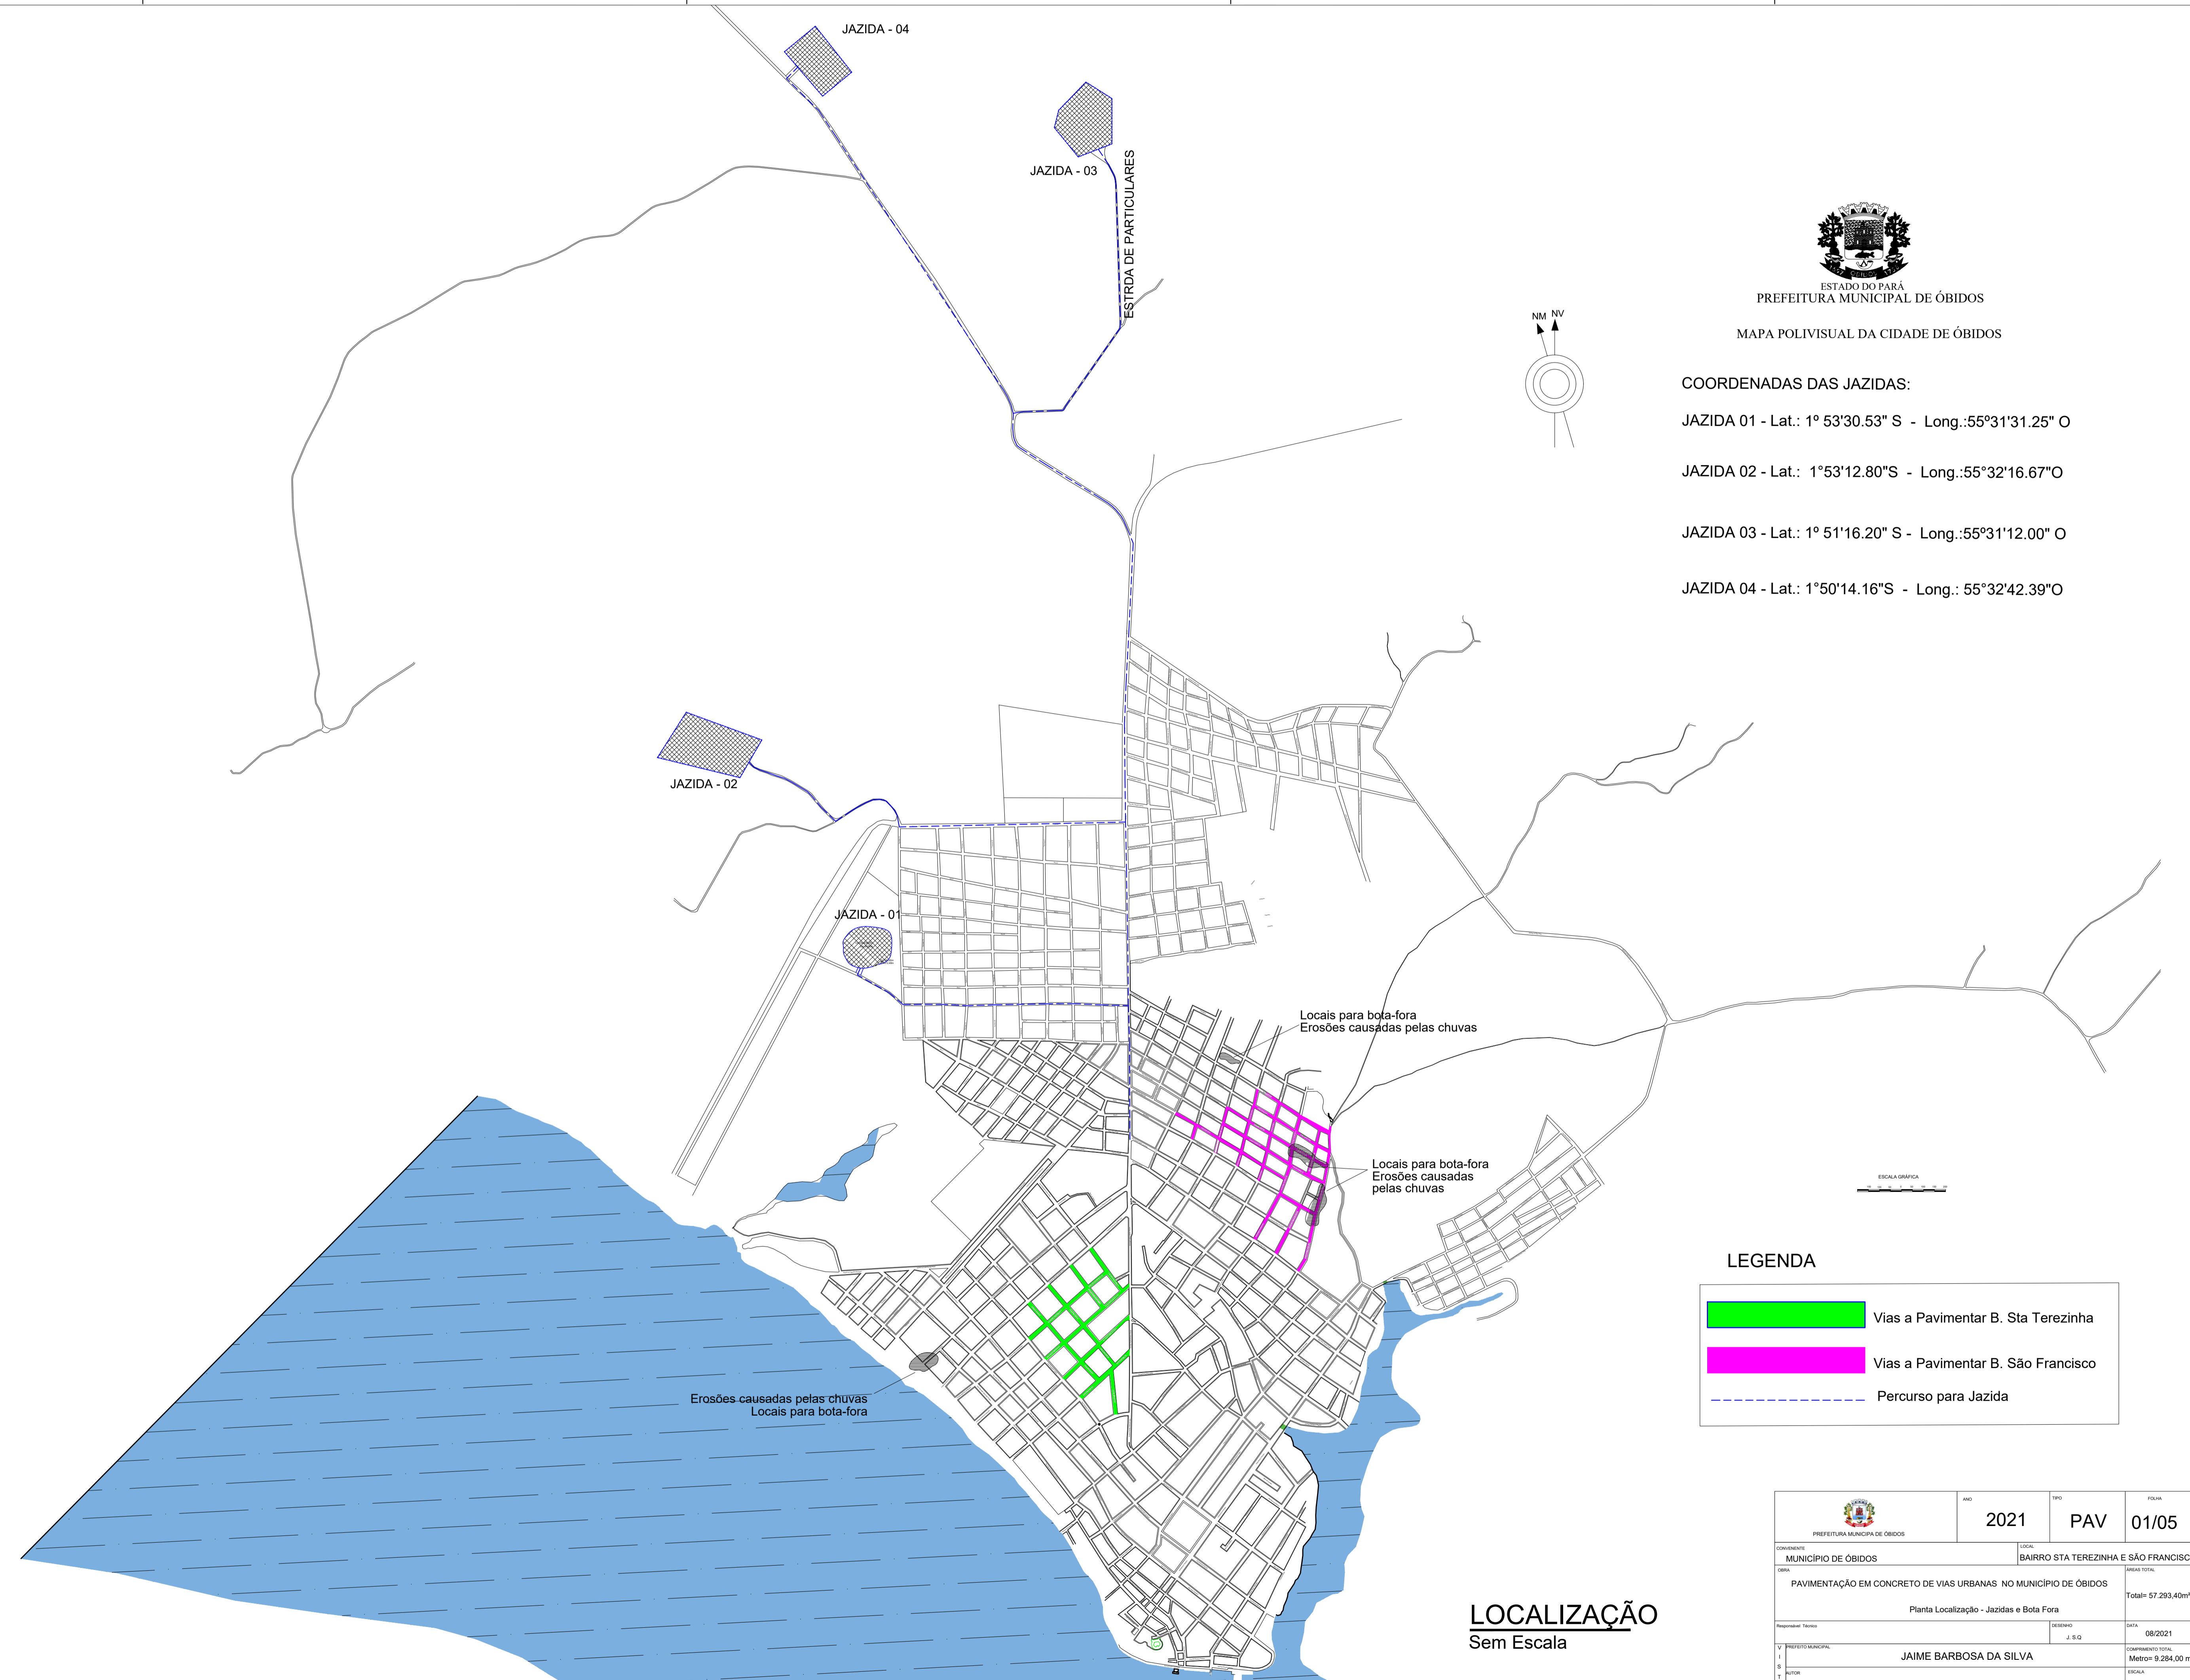

LEGENDA

- Vias a Pavimentar B. Sta Terezinha
- Vias a Pavimentar B. São Francisco
- Percurso para Jazida

LOCALIZAÇÃO
 Sem Escala

MUNICÍPIO DE ÓBIDOS		ANO	TIPO	FOLHA	MODIFICAÇÃO
		2021	PAV	01/05	A
MUNICÍPIO DE ÓBIDOS		BAIRRO STA TEREZINHA E SÃO FRANCISCO			B
PAVIMENTAÇÃO EM CONCRETO DE VIAS URBANAS NO MUNICÍPIO DE ÓBIDOS		Planta Localização - Jazidas e Bota Fora		Total= 57.293,40m²	C
Autor: JAIME BARBOSA DA SILVA		Data: 08/2021			D
		Escala: 1:500			E
		Comprovação Total: Métr= 9.284,00 m			F
		Indicadas			G
					H
					I