



PLANTA BAIXA RUA DEP RAIMUNDO CHAVES TRECHO A-B
1/500

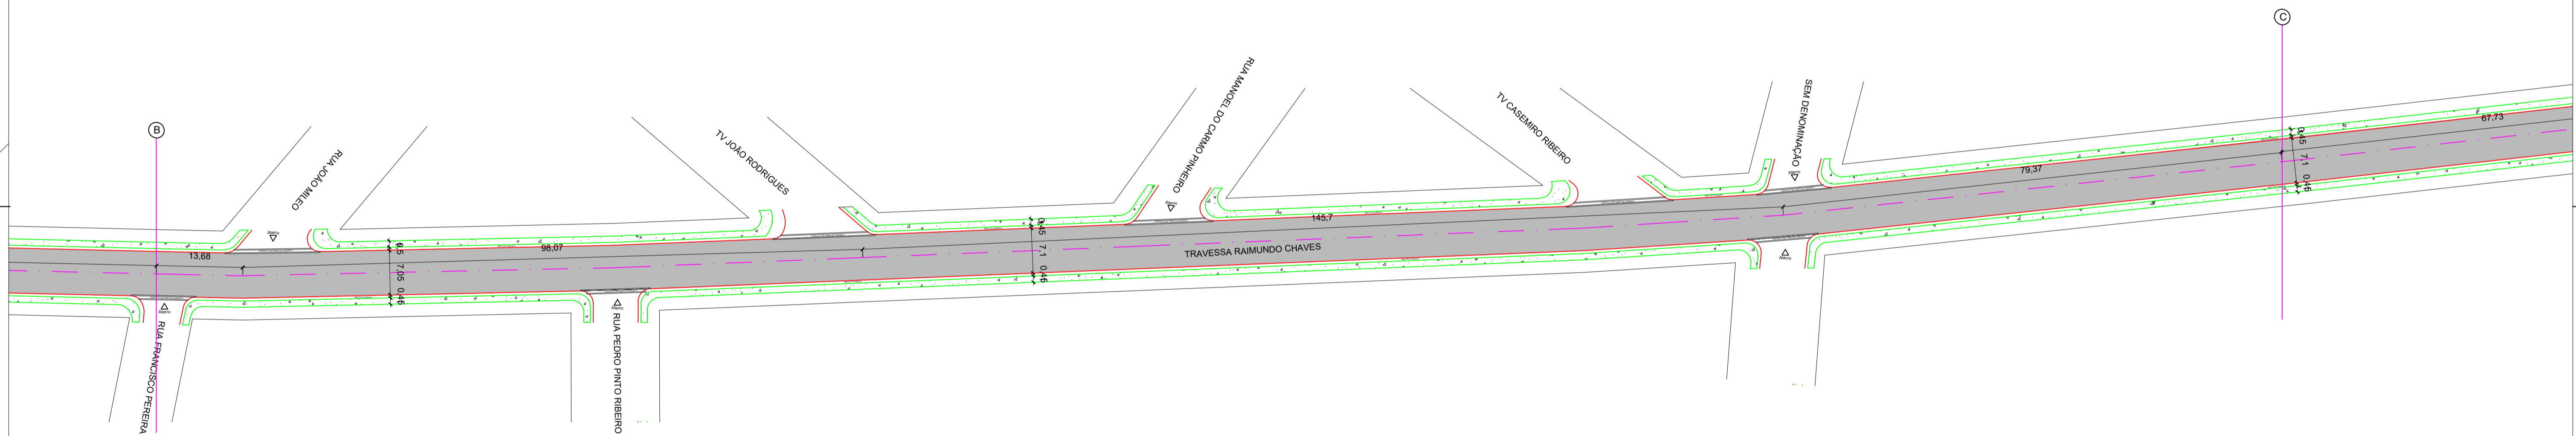

PLANTA BAIXA RUA DEP RAIMUNDO CHAVES TRECHO B - C
1/500

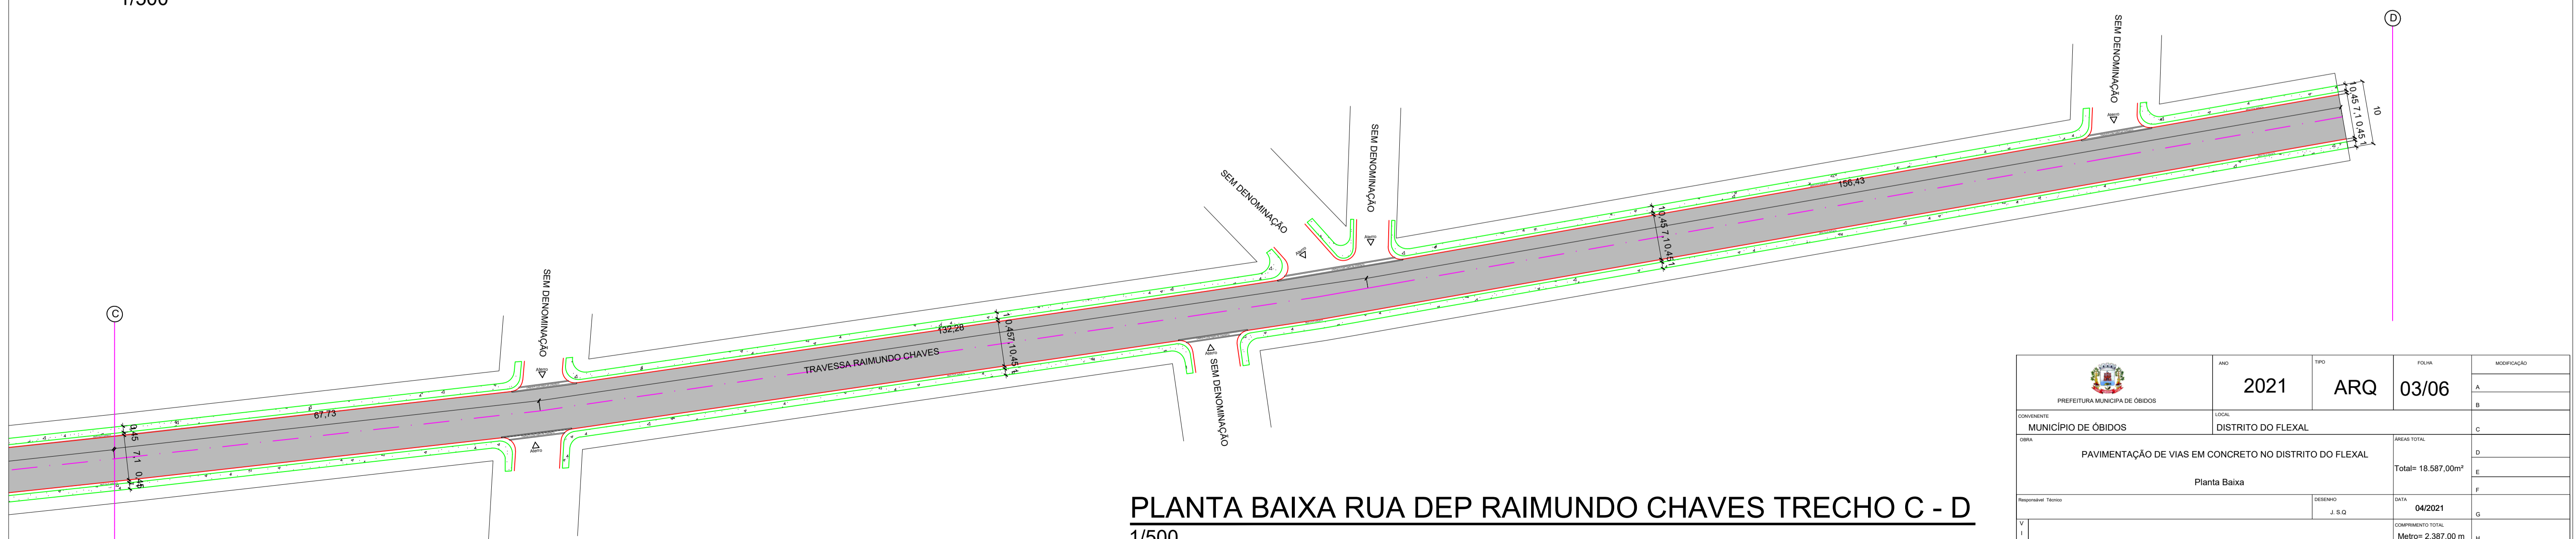

PLANTA BAIXA RUA DEP RAIMUNDO CHAVES TRECHO C - D
1/500

 PREFEITURA MUNICIPAL DE ÓBIDOS	ANO	2021	TIPO	ARQ	FOLHA	03/06	MODIFICAÇÃO
	COMPLEMENTO	MUNICÍPIO DE ÓBIDOS	LOCAL	DISTRITO DO FLEXAL			A
ORÇAMENTO	PAVIMENTAÇÃO DE VIAS EM CONCRETO NO DISTRITO DO FLEXAL				ÁREAS TOTAIS	Total= 18.587,00m²	B
RESPONSÁVEL TÉCNICO	Planta Baixa		DESENHADO	J. S. Q.	DATA	04/2021	C
V					COMPRIMENTO TOTAL	Metro= 2.387,00 m	D
S					ESTADO	Indicadas	E
T							F
D							G
O							H
							I