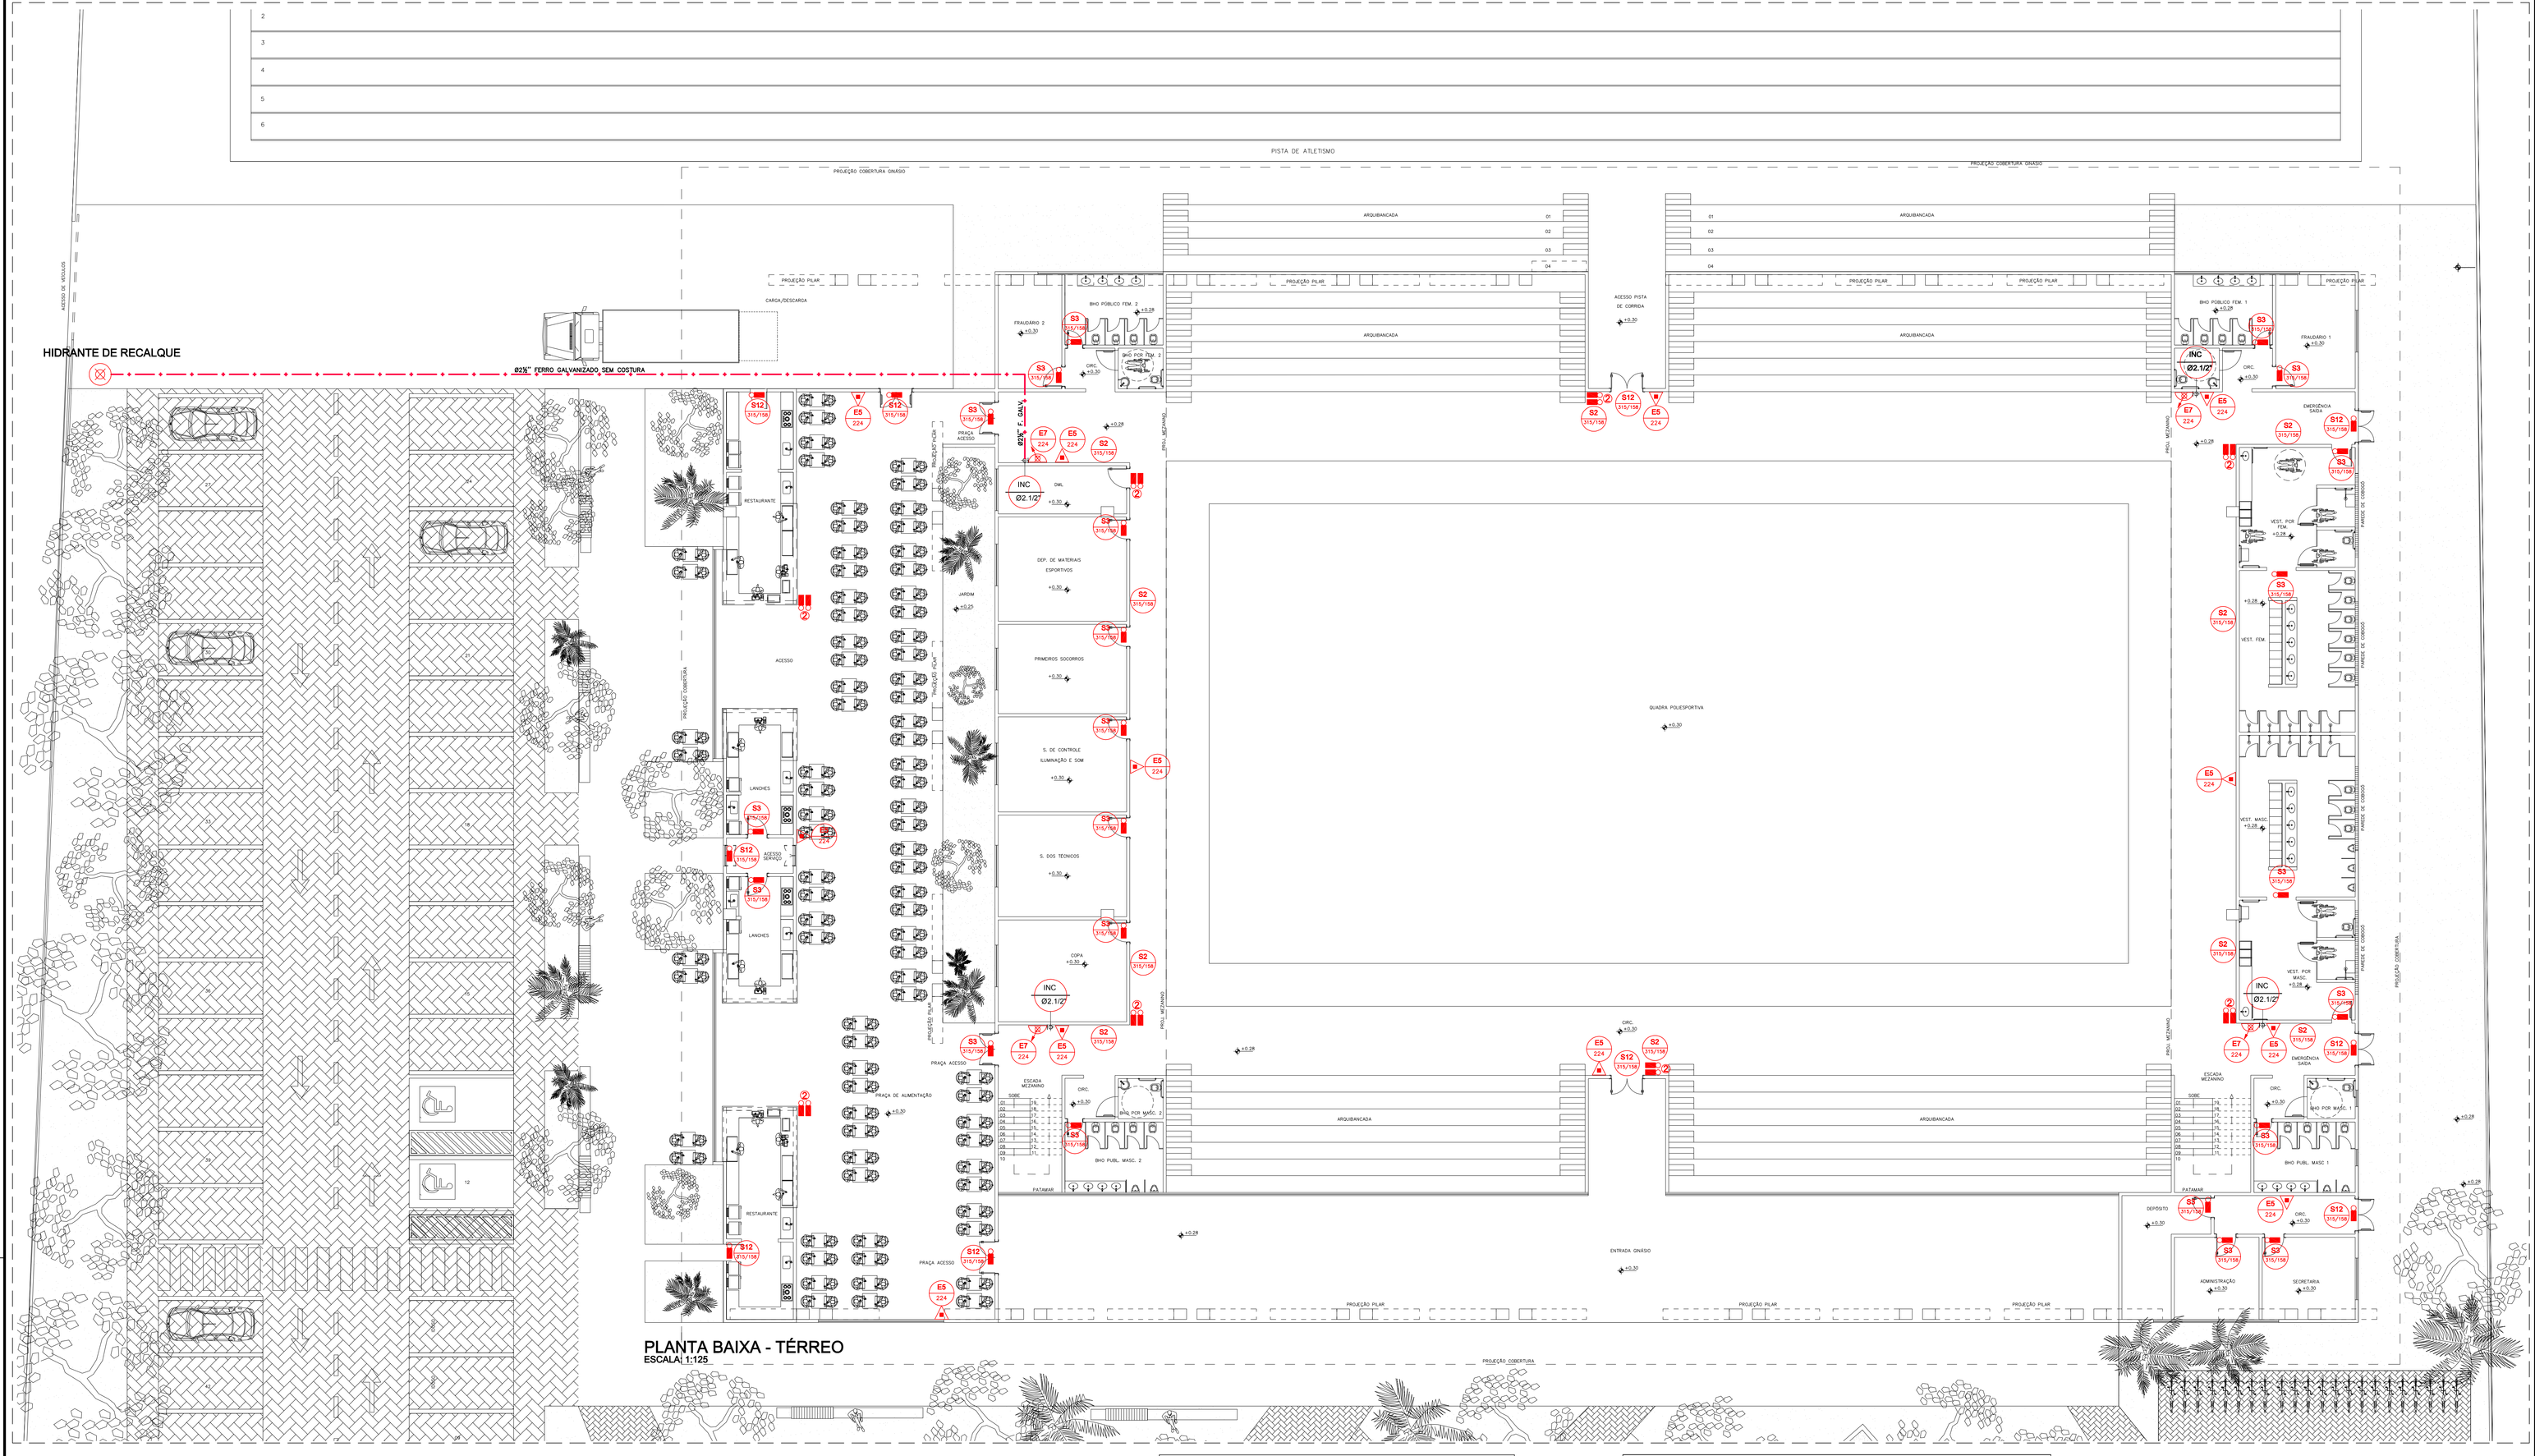

PLANTA BAIXA - TÉRREO
ESCALA: 1:125

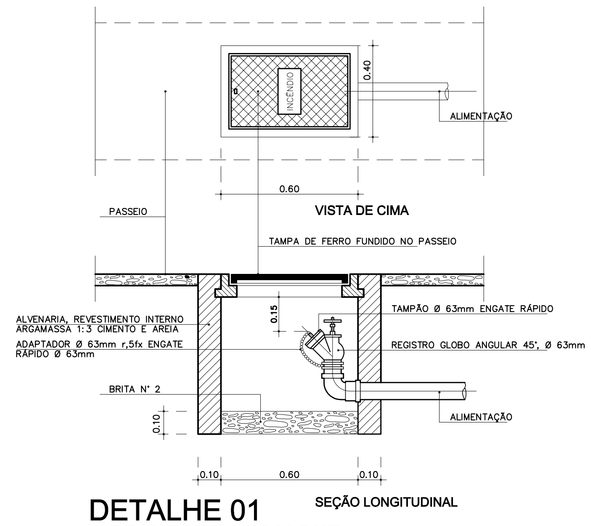

DETALHE 01
SEÇÃO LONGITUDINAL

HIDRANTE DE RECALQUE

SEM ESCALA

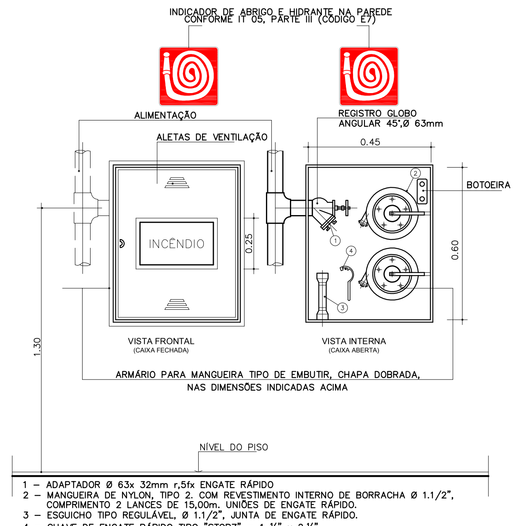

DETALHE 02
CAIXA DE INCÊNDIO COM SAÍDA SIMPLES E 02 MANGUEIRAS SISTEMA TIPO 2, CONFORME IT 03, PARTE II

SEM ESCALA

SIMBOLOGIA PARA INSTALAÇÃO DE COMBATE A INCÊNDIO

NBR'S ADOTADAS 14100

SÍMBOLOS	SIGNIFICADO	QUANT.	SÍMBOLOS	SIGNIFICADO	QUANT.
	HIDRANTE DE RECALQUE	01		TUBULAÇÃO DE FERRO GALVANIZADO SEM COSTURA (PROJETADA)	---
	CAIXA DE INCÊNDIO COM DUAS MANGUEIRAS DE 15m E Ø 1.½"	06		PAINEL DE COMANDO COM ACIONAMENTO E DESLIGAMENTO MANUAL DA BOMBA	01
	EXTINTOR DE PÓ QUÍMICO – A/B/C CAPACIDADE EXTINTORA: 3A / 20 B:C PESO: 8 KG	16		PONTO DE ILUMINAÇÃO DE EMERGÊNCIA 30 LEDS – AUTONOMIA 3 HORAS	43
	ACIONADOR MANUAL DE BOMBA DE INCÊNDIO (BOTOEIRA TIPO LIGA–DESLIGA)	01		PONTO DE ILUMINAÇÃO DE EMERGÊNCIA 2 FAROIS, 2X24 LEDS – AUTONOMIA 3 HS	12
	BOMBA DE RECALQUE DE ÁGUA	01		RESERVA TÉCNICA DE INCÊNDIO	02

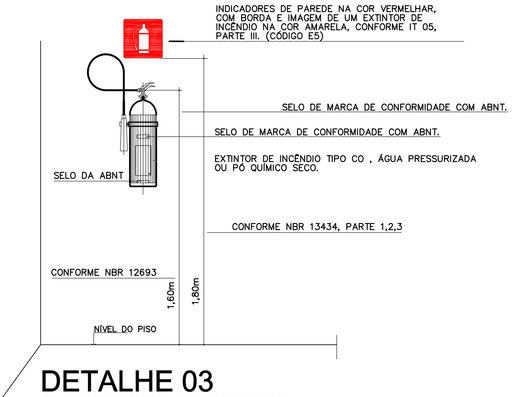

DETALHE 03
EXTINTORES NA PAREDE

SEM ESCALA

QUADRO DE PLACAS DE SINALIZAÇÕES DE SEGURANÇA

IT 05 - PARTE III

CÓD./DIM.	SÍMBOLO	SIGNIFICADO	FORMA E COR	APLICAÇÃO	QUANT.
P1 252		PROIBIDO FUMAR	SÍMBOLO: CIRCULAR FUNDO: BRANCA PICTOGRAMA: PRETA FAIXA CIRCULAR E BARRA DIAMETRAL: VERMELHA	TODO LUGAR ONDE O FUMO POSSA AUMENTAR O RISCO DE INCÊNDIO	01
P3 252		PROIBIDO UTILIZAR ÁGUA COMO AGENTE EXTINTOR		QUALQUER SITUAÇÃO ONDE O USO DE ÁGUA SEJA IMPRÓPRIO PARA EXTINGUIR O FOGO	01
A5 340		CUIDADO! RISCO DE CHOQUE ELÉTRICO	SÍMBOLO: TRIANGULAR FUNDO: AMARELA PICTOGRAMA: PRETA FAIXA TRIANGULAR: PRETA	PRÓXIMO A INSTALAÇÕES ELÉTRICAS QUE OFEREÇA RISCO DE CHOQUE	01
S2 (112/158)		SAÍDA DE EMERGÊNCIA	SÍMBOLO: RETANGULAR FUNDO: VERDE PICTOGRAMA: FOTOLUMINESCENTE	INDICAÇÃO DO SENTIDO (ESQUERDA OU DIREITA) DE UMA SAÍDA DE EMERGÊNCIA. DIMENSÕES MÍNIMAS: L=2,0 H.	14
S3 (113/158)		SAÍDA DE EMERGÊNCIA		INDICAÇÃO DE UMA SAÍDA DE EMERGÊNCIA A SER ATINGIDA ACIMA DA PORTA, PARA INDICAR O SEU ACESSO.	27
S9 (117/158)		ESCADA DE EMERGÊNCIA		INDICAÇÃO DO SENTIDO DE FUGA NO INTERIOR DAS ESCADAS	02
S12 (113/158)	SAÍDA	SAÍDA DE EMERGÊNCIA	SÍMBOLO: RETANGULAR FUNDO: VERDE MENSAGEM: "SAÍDA" PICTOGRAMA: BRANCO COM ALTURA DA LETRA IGUAL A 1/3 DA ALTURA DO RETÂNGULO SÍMBOLO: RETANGULAR OU	INDICAÇÃO DA SAÍDA DE EMERGÊNCIA, UTILIZADA COMO COMPLEMENTAÇÃO DO PICTOGRAMA.	10
S17 224	10	NÚMERO DO PAVIMENTO	QUADRADO FUNDO: VERDE MENSAGEM INDICANDO Nº DE PAVIMENTO	INDICAÇÃO DO PAVIMENTO, NO INTERIOR DA ESCADA (PATAMAR)	02
E2 (130/216)		COMANDO MANUAL DE ALARME OU BOMBA DE INCÊNDIO		PONTO DE ACIONAMENTO DE ALARME DE INCÊNDIO OU BOMBA DE INCÊNDIO DEVE VIR ACOMPANHADA DE UMA MENSAGEM ESCRITA DESIGNANDO O EQUIPAMENTO ACIONADO PELO PONTO	01
E3 (130/216)		COMANDO MANUAL DE ALARME OU BOMBA DE INCÊNDIO		PONTO DE ACIONAMENTO DE ALARME DE INCÊNDIO OU BOMBA DE INCÊNDIO DEVE VIR ACOMPANHADA DE UMA MENSAGEM ESCRITA DESIGNANDO O EQUIPAMENTO ACIONADO PELO PONTO	01
E1 (214x25)		ALARME SONORO	SÍMBOLO: QUADRADO FUNDO: VERMELHO PICTOGRAMA: FOTOLUMINESCENTE	INDICAÇÃO DO LOCAL DE INSTALAÇÃO DO ALARME DE INCÊNDIO	01
E5 224		EXTINTOR DE INCÊNDIO		INDICAÇÃO DE LOCALIZAÇÃO DOS EXTINTORES DE INCÊNDIO	16
E7 224		ABRIGO DE MANGUEIRA E HIDRANTE		INDICAÇÃO DO ABRIGO DA MANGUEIRA DE INCÊNDIO COM OU SEM HORANTE NO SEU INTERIOR.	06
PE	(VER DETALHE)	PLANTA DE EMERGÊNCIA	SÍMBOLO: QUADRADO FUNDO: BRANCO PICTOGRAMA: FOTOLUMINESCENTE	A Planta de emergência de incêndio visa facilitar o reconhecimento do local por por parte dos equipes de emergência e dos ocupantes da edificação e área de risco.	01

REV. Nº	DATA	DESCRIÇÃO
00	19.04.2022	EMISSÃO INICIAL

PROJETISTA

PROJETOS E CONSTRUÇÕES LTDA-EPP
TRAV. 3 DE MAIO Nº.1218 ED. ALPHA CENTER SALA 407
FONE: (091) 3229-7736 BELÉM – PARÁ – BRASIL
E-MAIL: thopengenharia@gmail.com

PROJETO: ENG° THIAGO PINHEIRO VELOSO
CREA 1516538412 PA

COORDENADOR: DARLINDO VELOSO

GINÁSIO

INC 001

EMPREENDIMENTO E LOCAL: PROJETO DE PREVENÇÃO E COMBATE A INCÊNDIO
ÓBIDOS - PARÁ

DISCIPLINA: HIDRÁULICA
FASE DO PROJETO: PROJETO.EXECUTIVO

TÍTULO DO DESENHO: PLANTA BAIXA - TÉRREO E DETALHES

ESCALA: INDICADA
DATA: 19.04.2022
ARQUIVO: INC–001–R00
PROPRIETÁRIO